


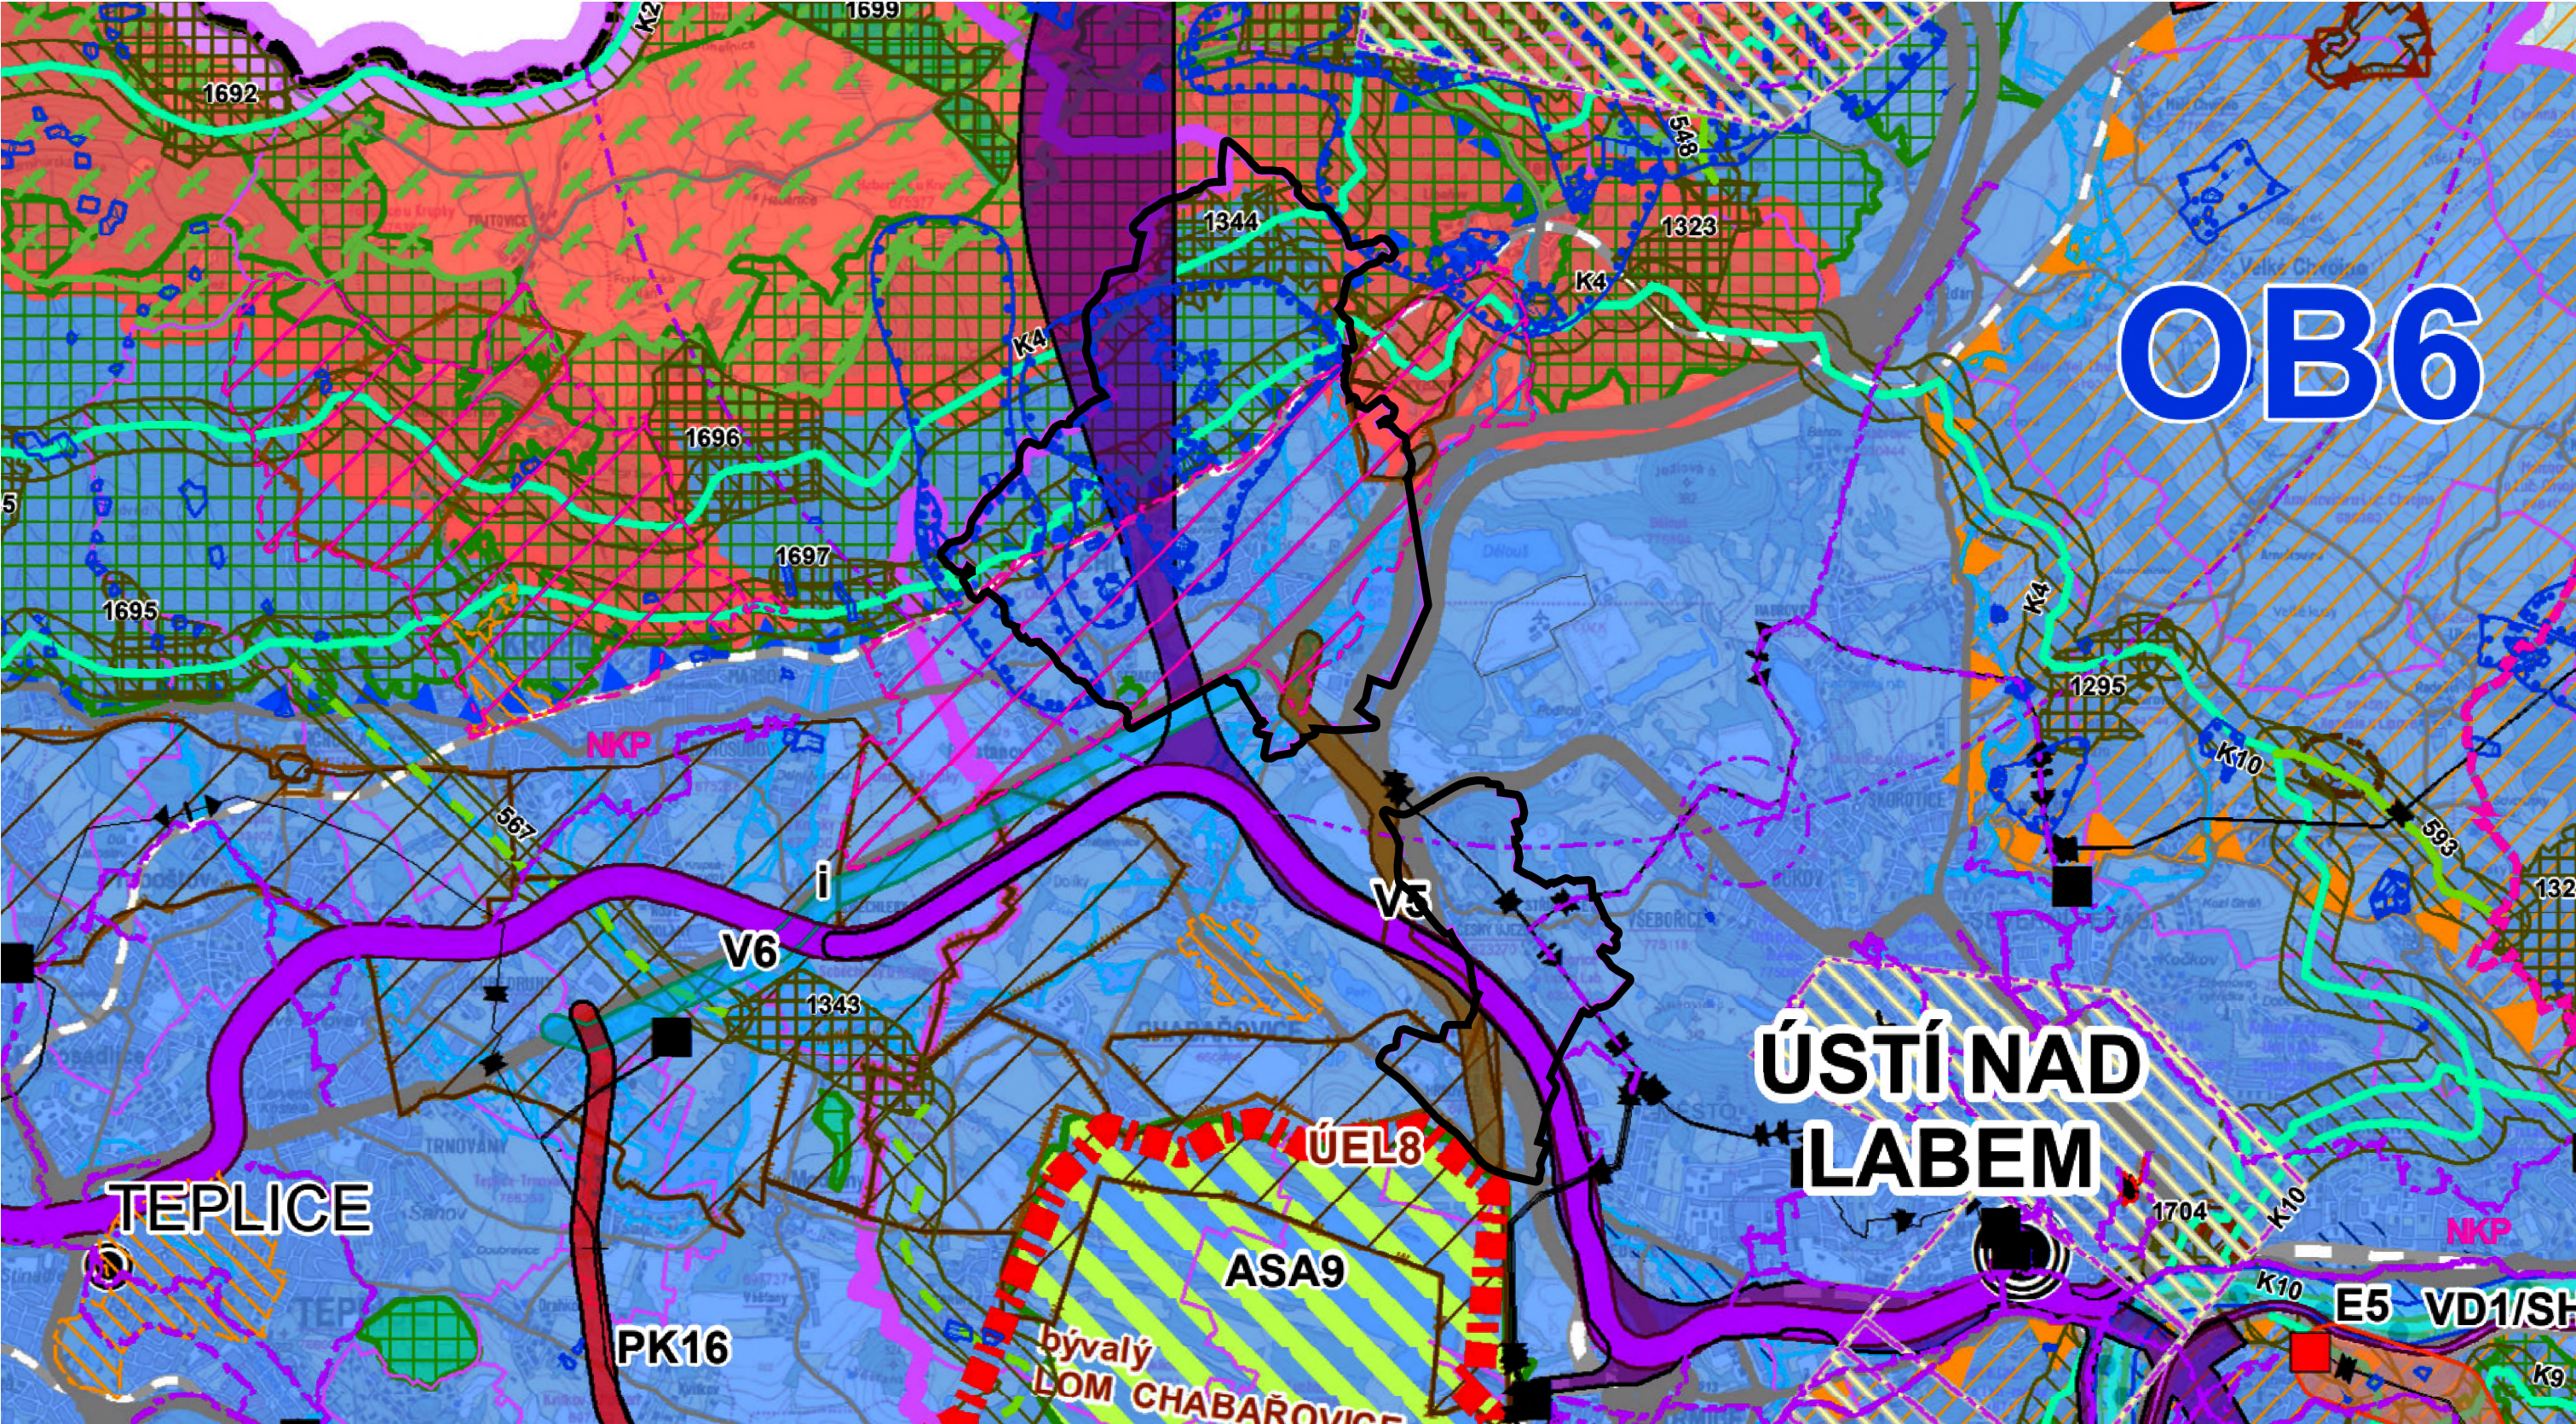

Podkladem výkresu je Koordinační výkres Úplného znění Zásad územního rozvoje Ústeckého kraje po vydání 1., 2., 3., 4., 5., 7. a 8. aktualizace.

LEGENDA

hranice řešeného území

●

KRAJSKÉ MĚSTO

●

OBEC S ROZŠÍŘENOU PŮSOBNOSTÍ

—

HRANICE ČESKÉ REPUBLIKY

HRANICE KRAJE

HRANICE OBCE S ROZŠÍŘENOU PŮSOBNOSTÍ

HRANICE OBCE

ROZVOJOVÉ OSY A OBLASTI

SPECIFIKÁ OBLAST DLE PŮR - ZPŘESNĚNÍ

SPECIFICKÁ OBLAST NADMÍSTNÍHO VÝZNAMU

ROZVOJÁ OBLAST DLE PŮR - ZPŘESNĚNÍ

ROZVOJOVÁ OBLAST NADMÍSTNÍHO VÝZNAMU

ROZVOJOVÁ OSA DLE PŮR - ZPŘESNĚNÍ

ROZVOJOVÁ OSA NADMÍSTNÍHO VÝZNAMU

ÚZEMNÍ SYSTÉM EKOLOGICKÉ STABILITY - NÁVRH

FUNKČNÍ

K ZALOŽENÍ

NADREGIONÁLNÍ BIOCENTRUM

NADREGIONÁLNÍ BOKORIDOR

REGIONÁLNÍ BIOCENTRUM

REGIONÁLNÍ BOKORIDOR

OCHRANA PŘÍRODY

STAV

NÁRODNÍ PARK

CHRÁNĚNÁ KRAJINNÁ OBLAST

MALOPLOŠNÉ ZVLÁŠTĚ CHRÁNĚNÉ ÚZEMÍ

NATURA 2000 - EVROPSKÝ VÝZNAMNÁ LOKALITA

NATURA 2000 - PTAČÍ OBLAST

PŘÍRODNÍ PARK

OCHRANA PAMÁTEK

STAV

NÁRODNÍ KULTURNÍ PAMÁTKA

OCHRANNÉ PÁSMO NKP VNITŘNÍ

OCHRANNÉ PÁSMO NKP VNĚJŠÍ

OCHRANNÉ PÁSMO PAMÁTEK

KRAJINNÁ PAMÁTKOVÁ ZÓNA

MĚSTSKÁ PAMÁTKOVÁ REZERVACE

MĚSTSKÁ PAMÁTKOVÁ ZÓNA

VESNICKÁ PAMÁTKOVÁ REZERVACE

VESNICKÁ PAMÁTKOVÁ ZÓNA

ARCHEOLOGICKÁ PAMÁTKOVÁ REZERVACE

PLOCHY A KORIDORY NADMÍSTNÍHO VÝZNAMU

NÁVRH

ÚZEMNÍ REZERVA

DÁLNIČNÍ A SILNICE

ŽELEZNIČNÍ DRÁHA (SOUCÁST SYSTÉMU RYCHLÝCH SPOJENÍ)

ŽELEZNICE

PŘESHRAŇNÍ SILNIČNÍ SPOJENÍ

PŘESHRAŇNÍ ŽELEZNIČNÍ SPOJENÍ

ZLEPŠENÍ PLAVEBNÍCH PODMÍNEK NA LABI

KORIDOR LABSKÉ VODNÍ CESTY MEZINÁRODNÍHO VÝZNAMU

LOKALITA PRO AKUMULACI POVRCHOVÝCH VOD (VODNÍ DÍLO KRYRY)

PRÍVADĚČ VODY

VODOVODNÍ ŘAD

KANALIZACE

REVITALIZACE TOKU BÍLINY

ELEKTRICKÉ VEDENÍ 110 kV, 400 kV

VÝROBNY ELEKTRINY Z OBNOVITELNÝCH ZDROJŮ - FOTOVOLTAICKÉ ELEKTRÁRNY

PLYNOVOD VTL

DÁLKOVOV

TRANSFORMOVNA 400 kV, 110 kV

ASANACE ÚZEMÍ PO TĚŽBĚ HNĚDÉHO UHLÍ, PRŮMYSLVÉ VÝROBĚ

PODMÍNKA PRO ÚPD DOTČENÉ OBCE

ÚZEMNĚ EKOLOGICKÉ LIMITY TĚŽBY HNĚDÉHO UHLÍ

DOPRAVA

STAV

PŘESHRAŇNÍ SILNIČNÍ SPOJENÍ

DÁLNIČNÍ MŮK

OSTATNÍ VYBRANÉ KŘÍŽOVATKY

DÁLNIČNÍ

DÁLNIČNÍ II. TŘÍDY

DÁLNIČNÍ TUNEL

SILNICE I. TŘÍDY

SILNICE II. TŘÍDY

SILNICE III. TŘÍDY

PŘESHRAŇNÍ ŽELEZNIČNÍ SPOJENÍ

ŽELEZNIČNÍ TUNEL

ŽELEZNIČNÍ DRÁHA CELOSTÁTNÍ

ŽELEZNIČNÍ DRÁHA REGIONÁLNÍ

HELIPORT

LETIŠTĚ

OCHRANNÁ PÁSMO LETIŠTĚ

ENERGETIKA

STAV

TEPELNÁ ELEKTRÁRNA

TRANSFORMOVNA

ELEKTRICKÉ VEDENÍ VVN 110 kV

ELEKTRICKÉ VEDENÍ VVN 220 kV

ELEKTRICKÉ VEDENÍ VVN 400 kV

REGULAČNÍ STANICE PLYNU VVTL

PLYNOVOD VTL S TLAKEM NAD 40 BARŮ

OP PRODUKTOVODU A ROPOVODU

VODNÍ HOSPODÁŘSTVÍ

STAV

CHRÁNĚNÁ OBLAST PŘÍROZENÉ AKUMULACE VOD

OP VODNÍHO ZDROJE I. STUPNĚ

OP VODNÍHO ZDROJE II., II.a, II.b STUPNĚ

OP PLZ I. STUPNĚ

OP PLZ I.A STUPNĚ

OP PLZ I.B STUPNĚ

OP ZPMV I. STUPNĚ

OP PLZ II. STUPNĚ

OP PLZ II.A STUPNĚ

OP PLZ II.B STUPNĚ

OP PLZ II.C STUPNĚ

OP ZPMV II. STUPNĚ

STANOVENÉ ZÁPLAVOVÉ ÚZEMÍ Q100

OP VODNÍ NÁDRŽE GOTTLEUBA (SRN)

OBLAST S VÝZNAMNÝM POVODŇOVÝM RIZIKEM

OCHRANA A TĚŽBA NEROSTNÝCH SUROVIN

STAV

CHRÁNĚNÉ LOŽISKOVÉ ÚZEMÍ

DOBYVACÍ PROSTOR TĚŽENÝ

VÝHRADNÍ LOŽISKO (B)

NEVÝHRADNÍ LOŽISKO (D)

PROGNÓZNÍ ZDROJE VYHRAZENÝCH NEROSTŮ (P)

PROGNÓZNÍ ZDROJE NEVYHRAZENÝCH NEROSTŮ (R)

RADIORELEOVÉ SPOJE

STAV

OMEZENÍ VÝSTAVBY NAD 30 M. N. T.

0 - 50 M.N.T. - OMEZENÁ VEŠKERÁ VÝSTAVBA

OBRANA STÁTU

STAV

KORIDORY PODZEMNÍCH SDĚLOVACÍCH SÍTÍ

MIKROVLNNÉ SPOJE A ANTÉNNÍ PRVKY

ZÁJMOVÉ ÚZEMÍ EL. KOMUNIKACÍ

OP LETECKÝCH STAVEB

OP VZDUŠNÉHO PROSTORU

OBJEKT DŮLEŽITÝ PRO OBRANU STÁTU

OP OBJEKTU DŮLEŽITÉHO PRO OBRANU STÁTU

ZÁJMOVÉ ÚZEMÍ OBJEKTŮ DŮLEŽITÝCH PRO OBRANU STÁTU

ZÁJMOVÉ ÚZEMÍ VOJENSKÉHO ÚJEZDU

OSTATNÍ

ÚZEMÍ TEORETICKY DOTČENÉ ZÁMĚREM PROPOJENÍ BUDOUCÍHO JEZERA LIBOŮŠ S VODNÍM DÍLEM NECHRANICE OTEVŘENÝM KANÁLEM (VČ. ROZSÁHLÝCH TERÉNNÍCH ÚPRAV) NEBO PROPOJENÍM PODZEMNÍMI ŠTOLAMI

NÁVRH K PROJEDNÁNÍ

ZMĚNA Č. 3 ÚZEMNÍHO PLÁNU CHLUMEC

II.2 VÝKRES ŠIRŠÍCH VZTAHŮ

POŘIZOVATEL: MěÚ Chlumeck, zastoupený Ing. arch. Zdeňkou Táborskou
OBJEDNATEL: Město Chlumeck, zastoupené starostkou JUDr. Veronikou Srnkovou

DATUM: ZÁŘÍ 2025

MĚŘÍTKO: 1 : 50 000

Podpis a autorizační razítko

zpracovatel:

Ing. Václav Jetel Ph.D., autorizovaný architekt pro ÚP
ČKA 03541