


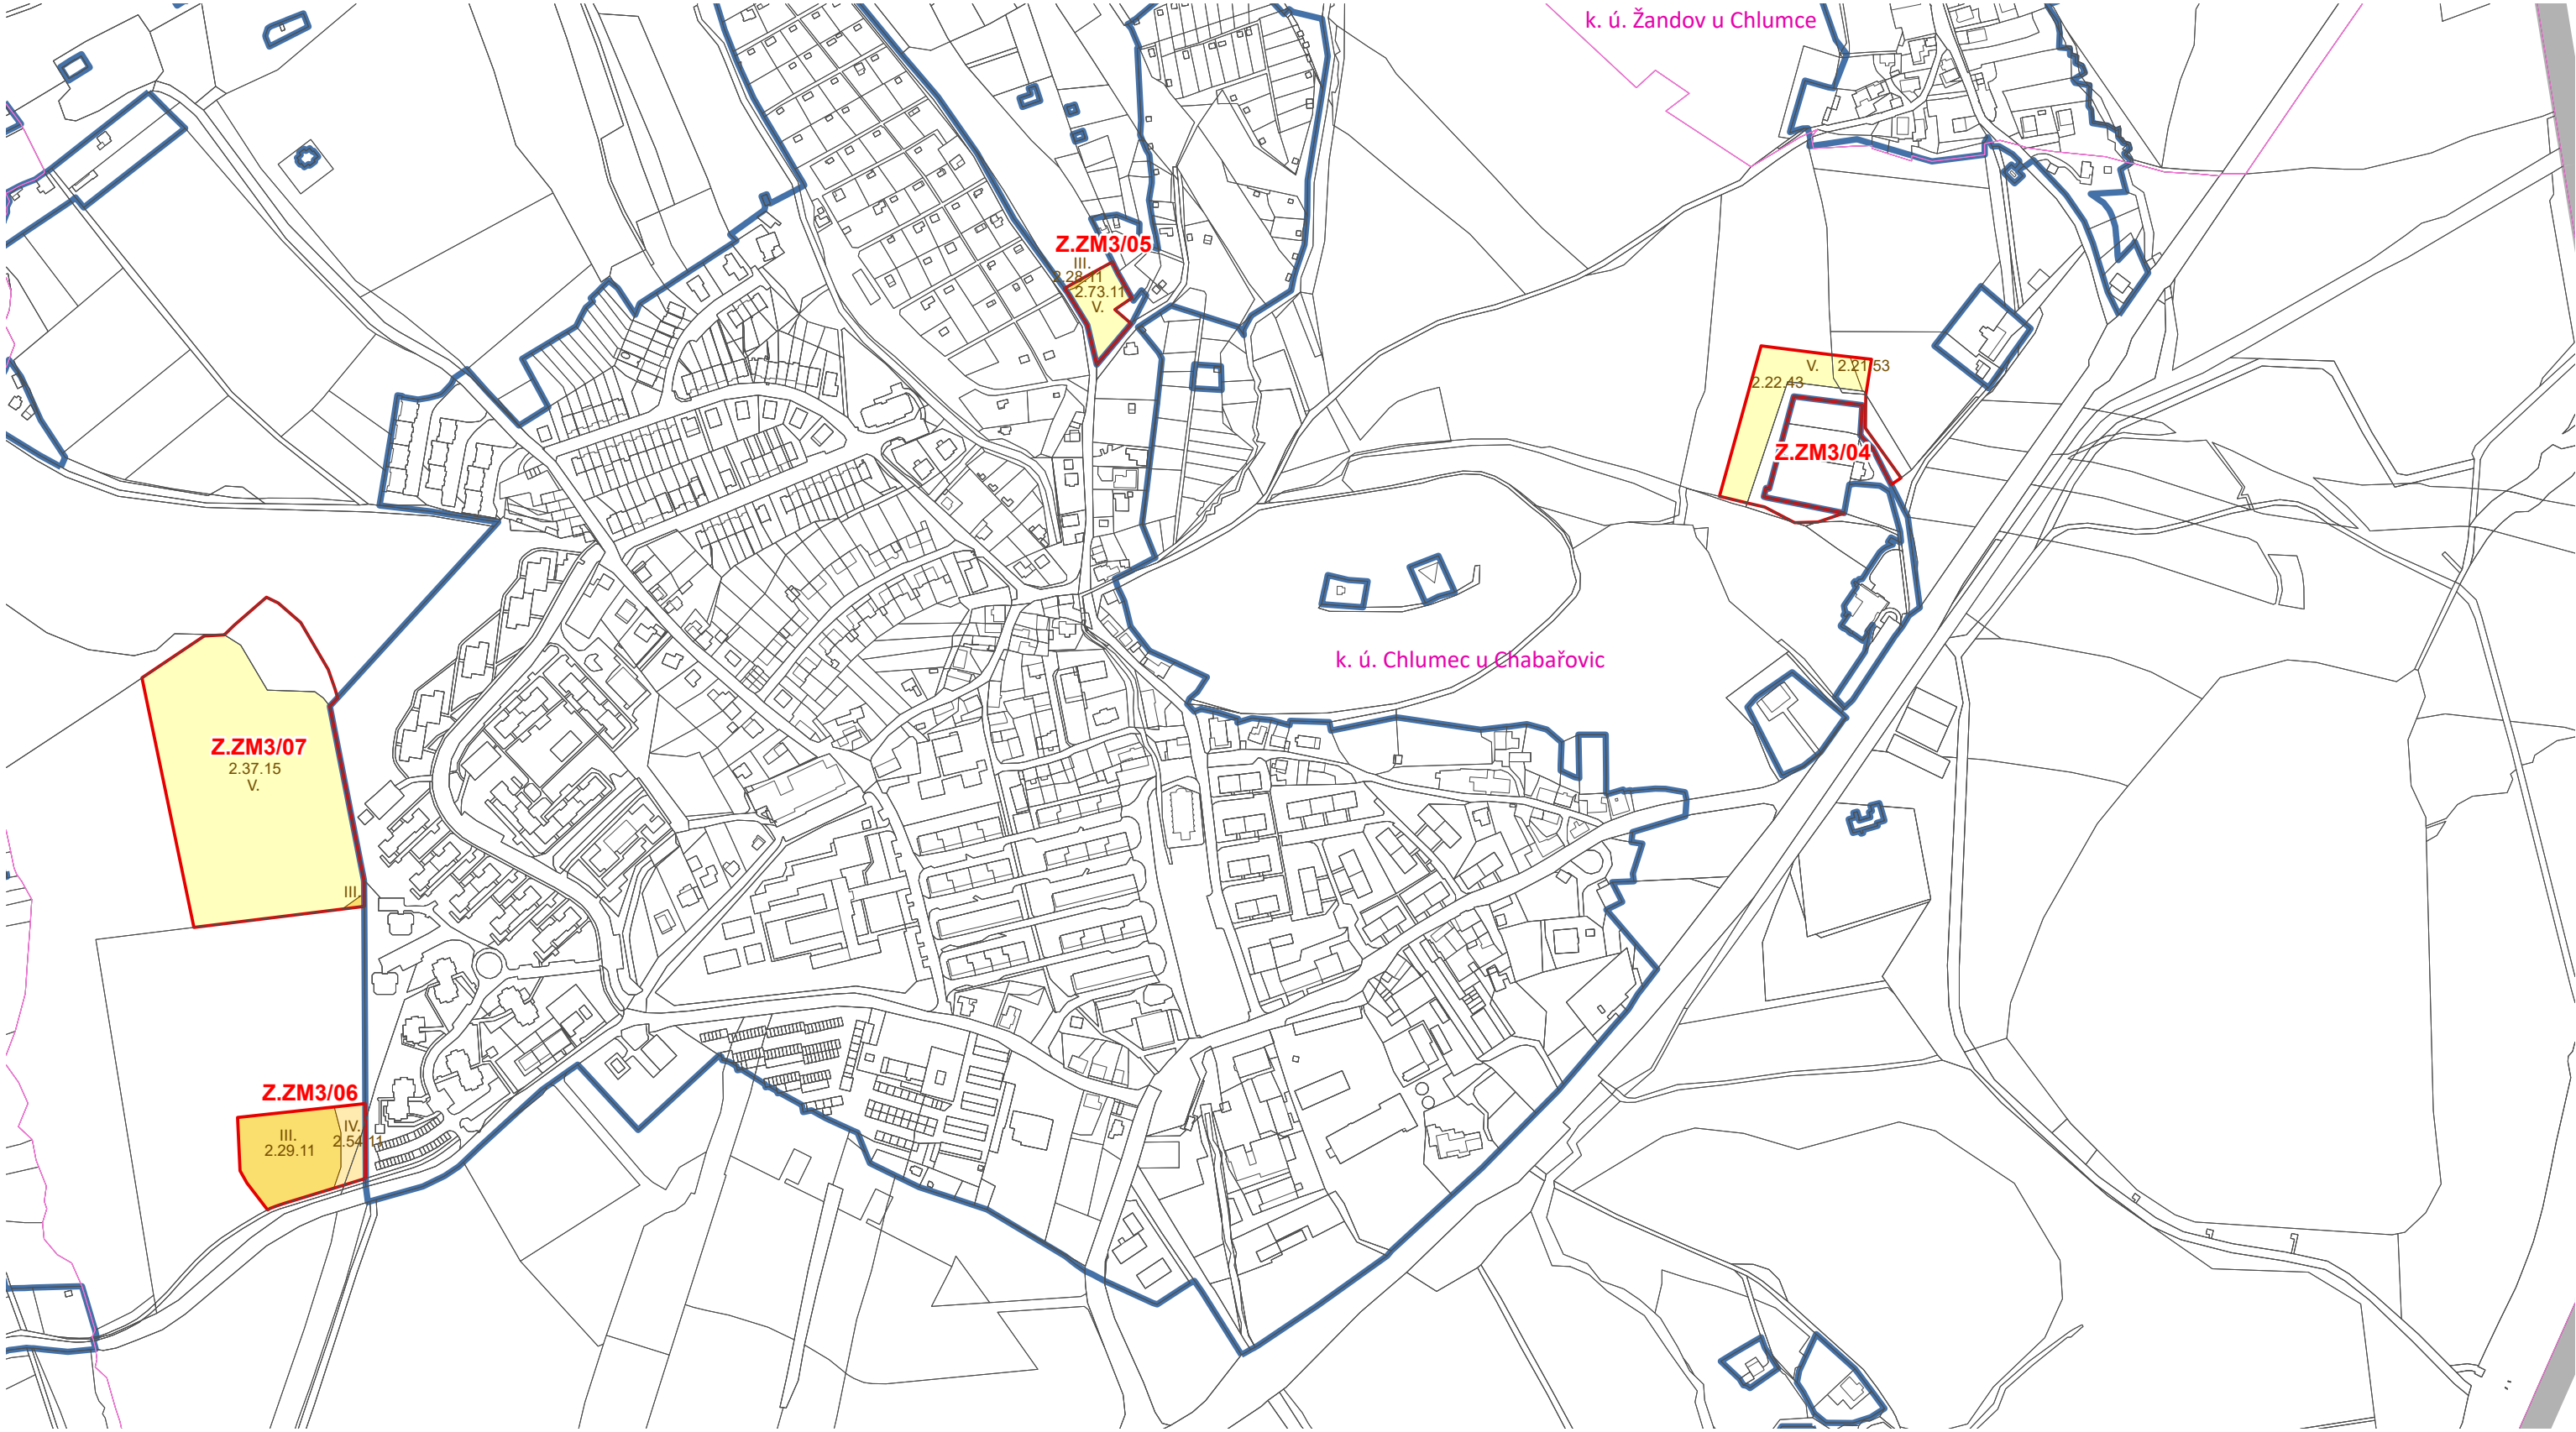

LEGENDA

- hranice řešeného území
- hranice katastrálního území
- hranice zastavěného území obce k 1.6.2025
- ZM3/01 hranice plochy změny dotčené zábořem půdního fondu
- 1.01.00 V. hranice BPEJ, kód BPEJ, třída ochrany ZPF
- I. třída ochrany ZPF
- II. třída ochrany ZPF
- III. třída ochrany ZPF
- IV. třída ochrany ZPF
- V. třída ochrany ZPF

ZMĚNA Č. 3 ÚZEMNÍHO PLÁNU CHLUMEC

II.3 VÝKRES PŘEDPOKLÁDANÝCH ZÁBORŮ PŮDNÍHO FONDU

POŘIZOVATEL: MěÚ Chlumeč, zastoupený Ing. arch. Zdeňkou Táborskou
OBJEDNATEL: Město Chlumeč, zastoupené starostkou JUDr. Veronikou Srnkovou

DATUM: ZÁŘÍ 2025 MĚŘÍTKO: 1 : 5 000

NÁVRH K PROJEDNÁNÍ

Podpis a autorizační razítko

zpracovatel:



Ing. Václav Jetel Ph.D., autorizovaný architekt pro ÚP
ČKA 03541

