


SITUAČNÍ VÝKRES - ZÁJMOVÉ ÚZEMÍ

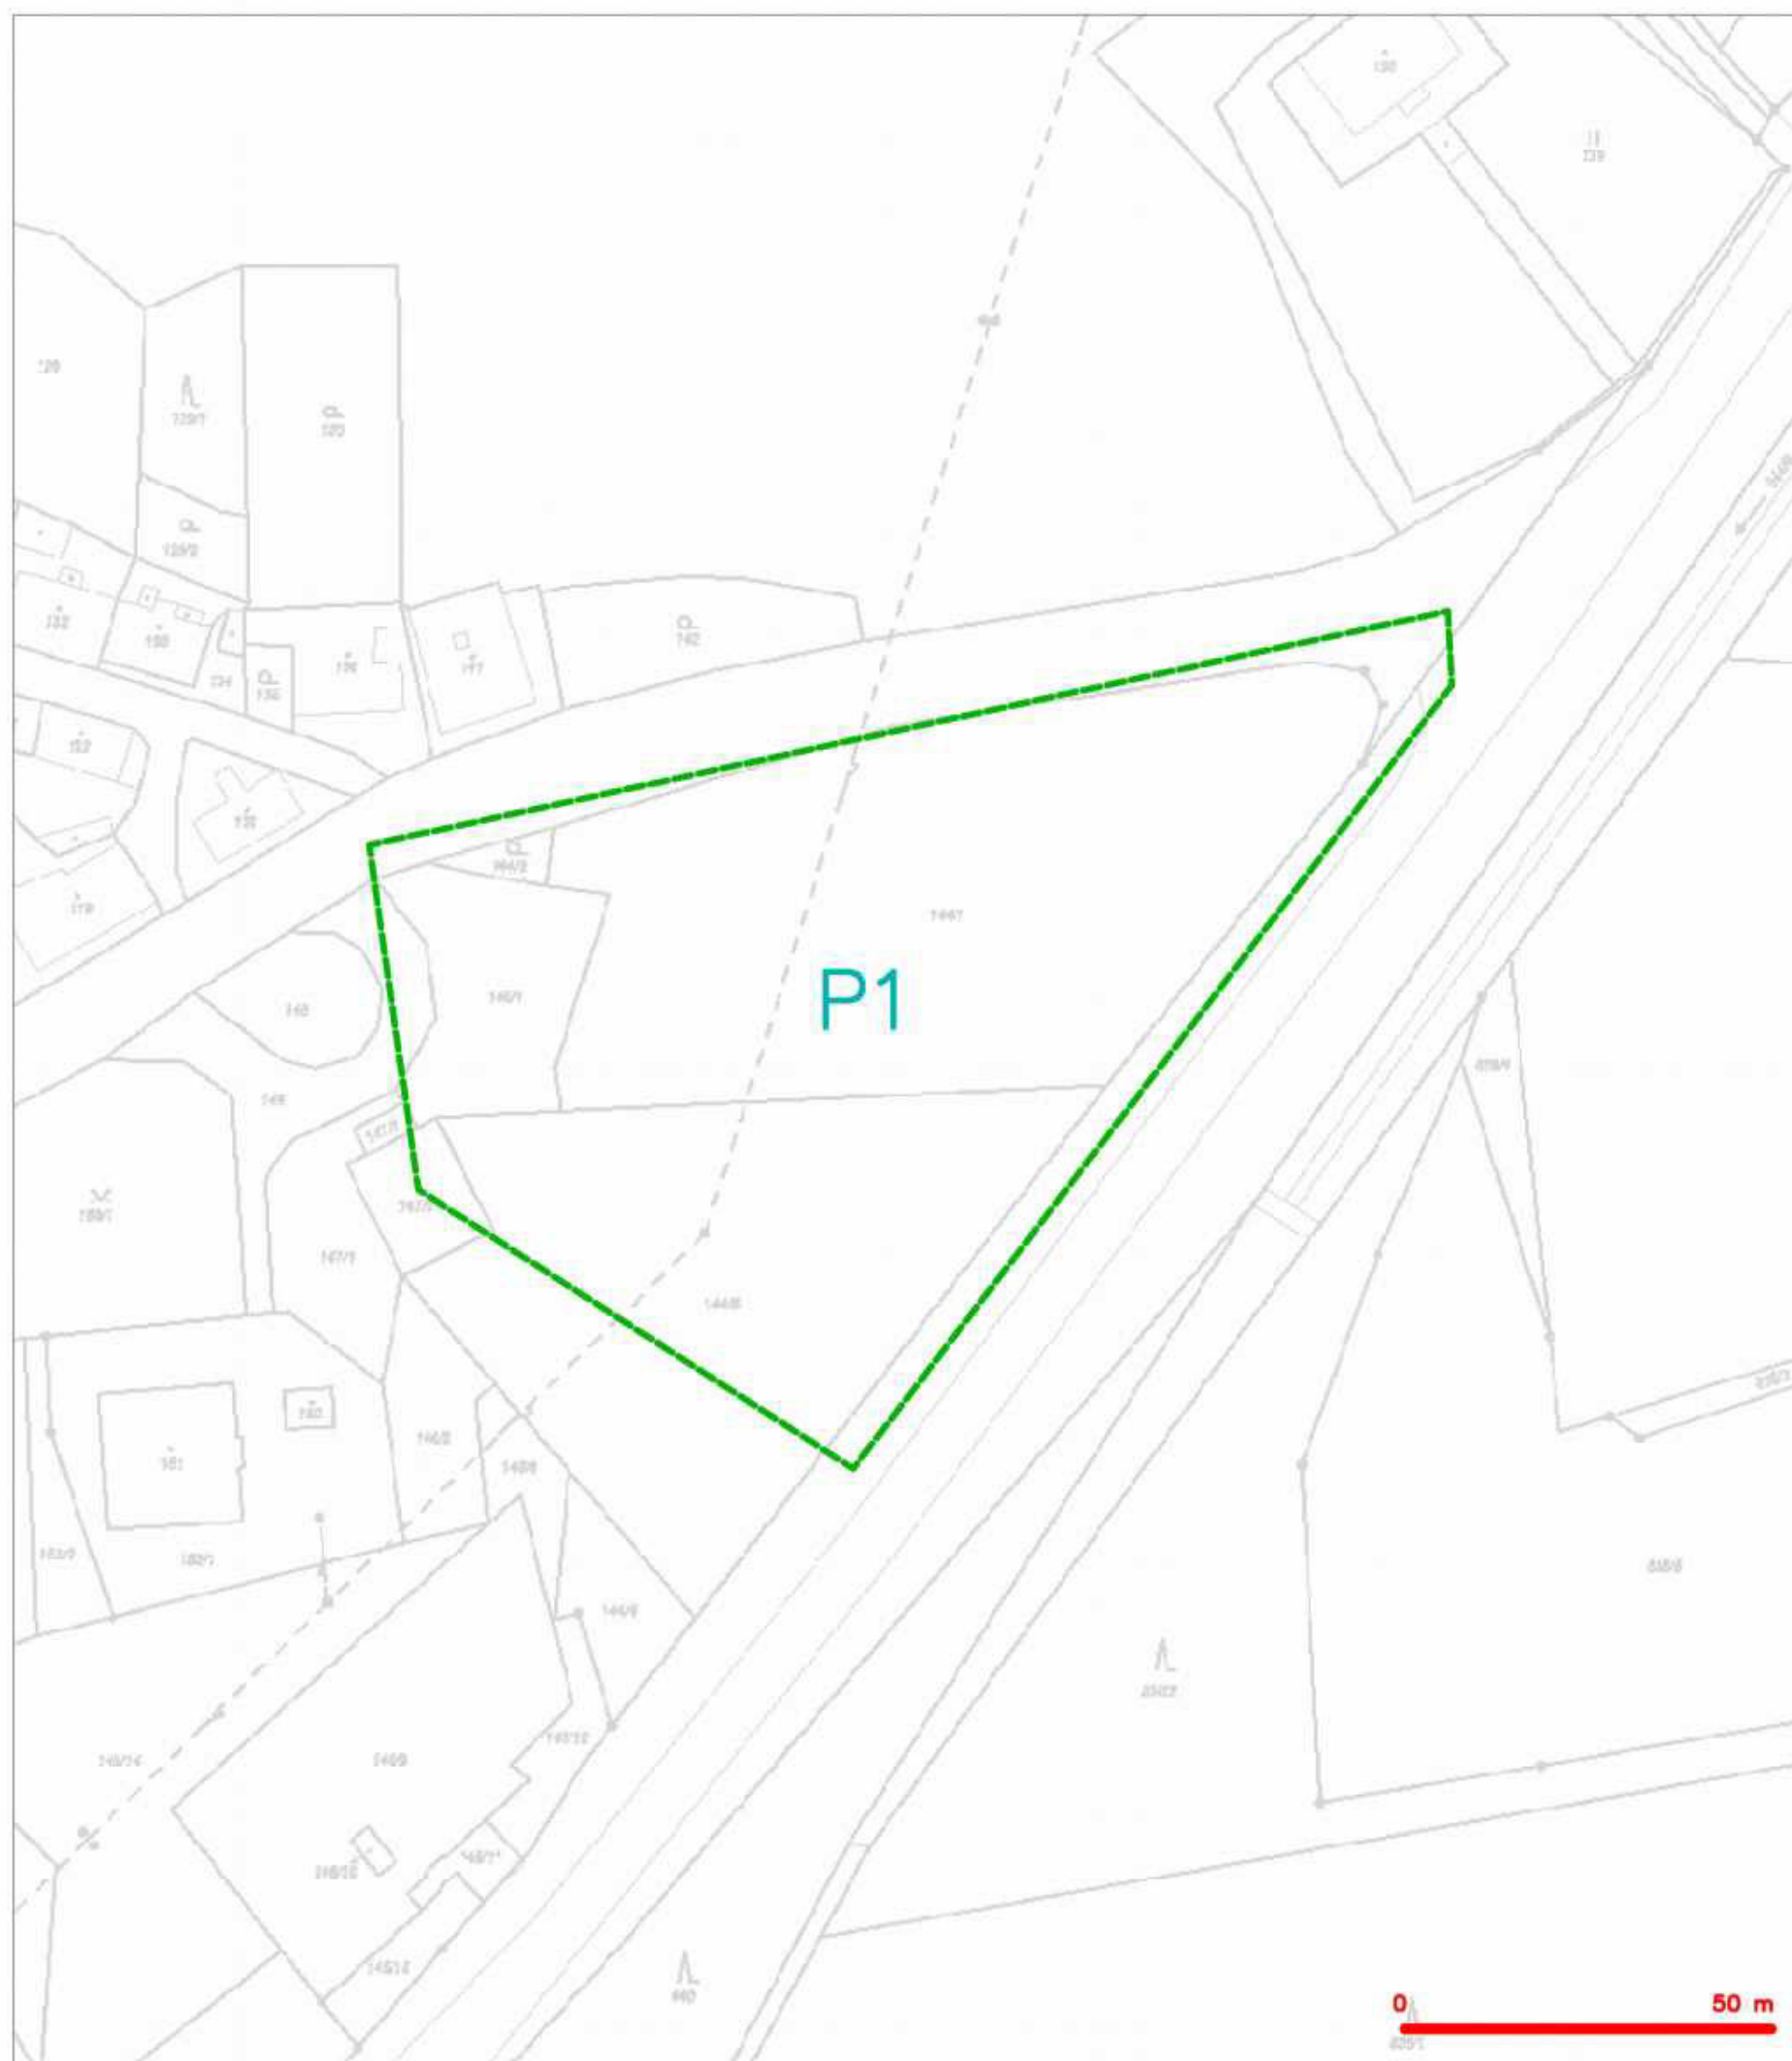


LEGENDA

— hranice zjiřmovadla území k vyjádření


Kal
 CETIN a.s.
 Českomoravská 2510/19, Libeň
 190 00 Praha 9
 DIČ: CZ04084063

102

SITUAČNÍ VÝKRES - POLYGON 1

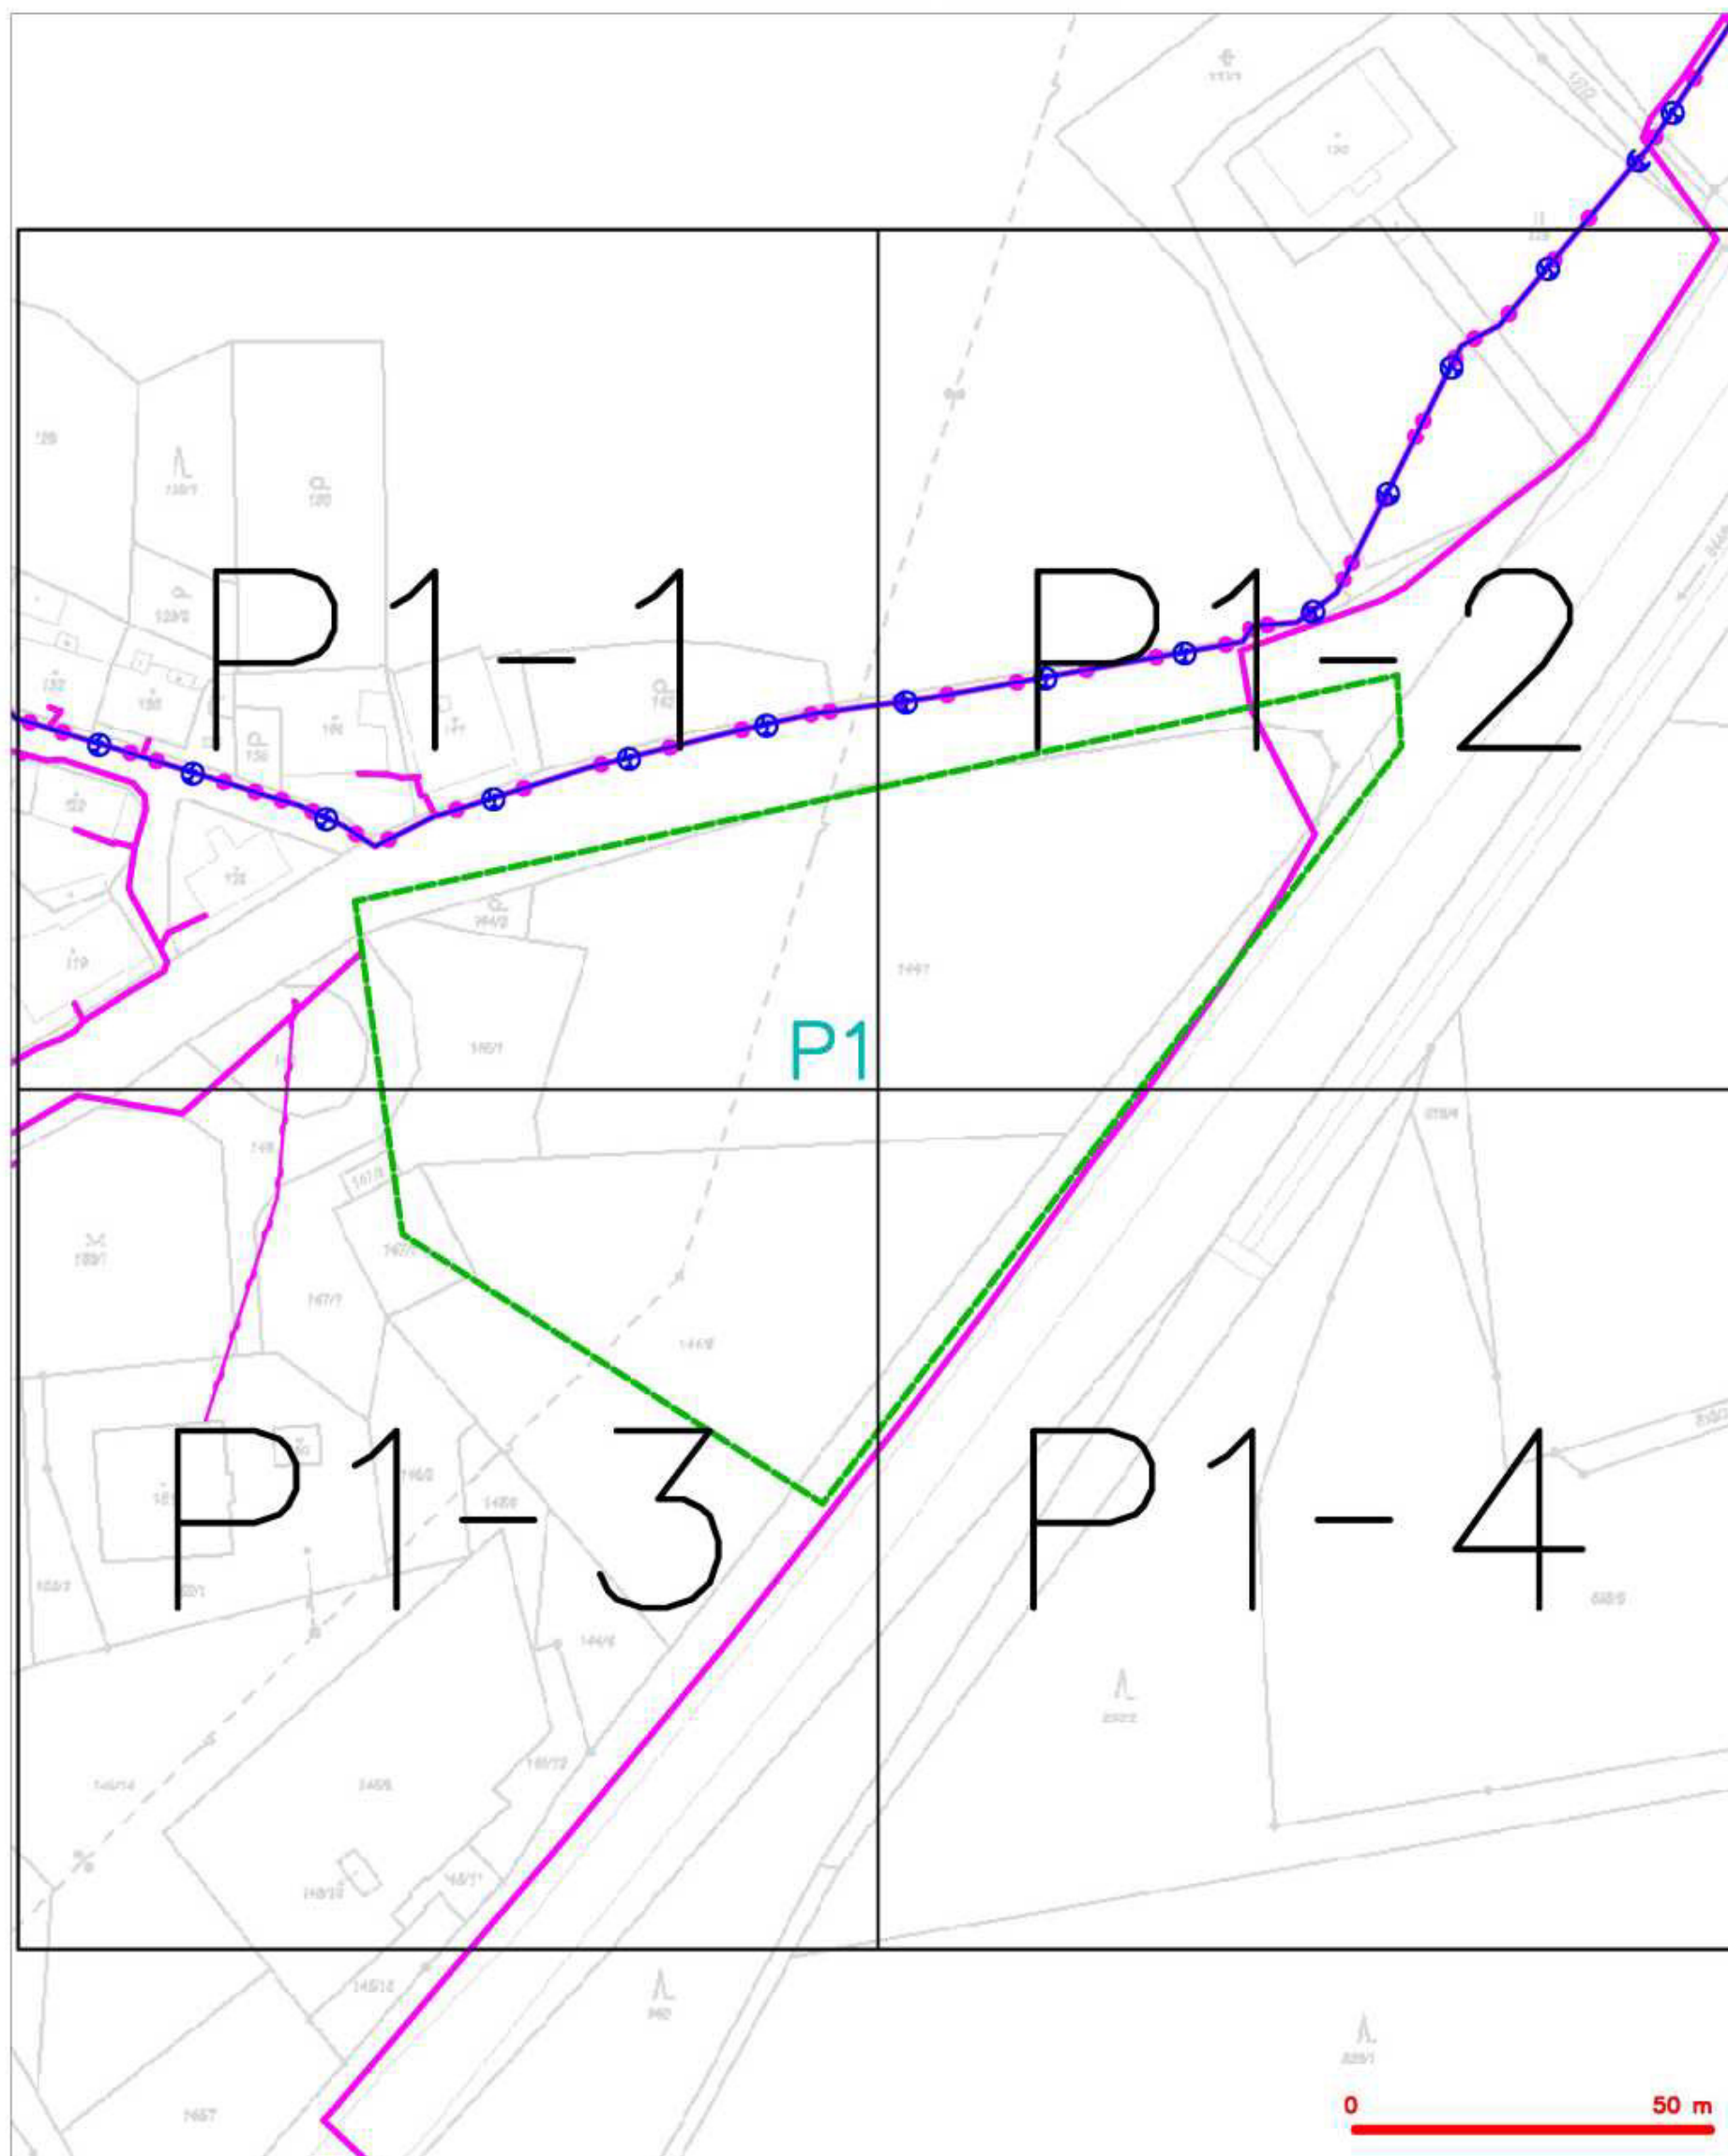[illegible]


SITUAČNÍ VÝKRES - POLYGON 1, list kladu P1-1

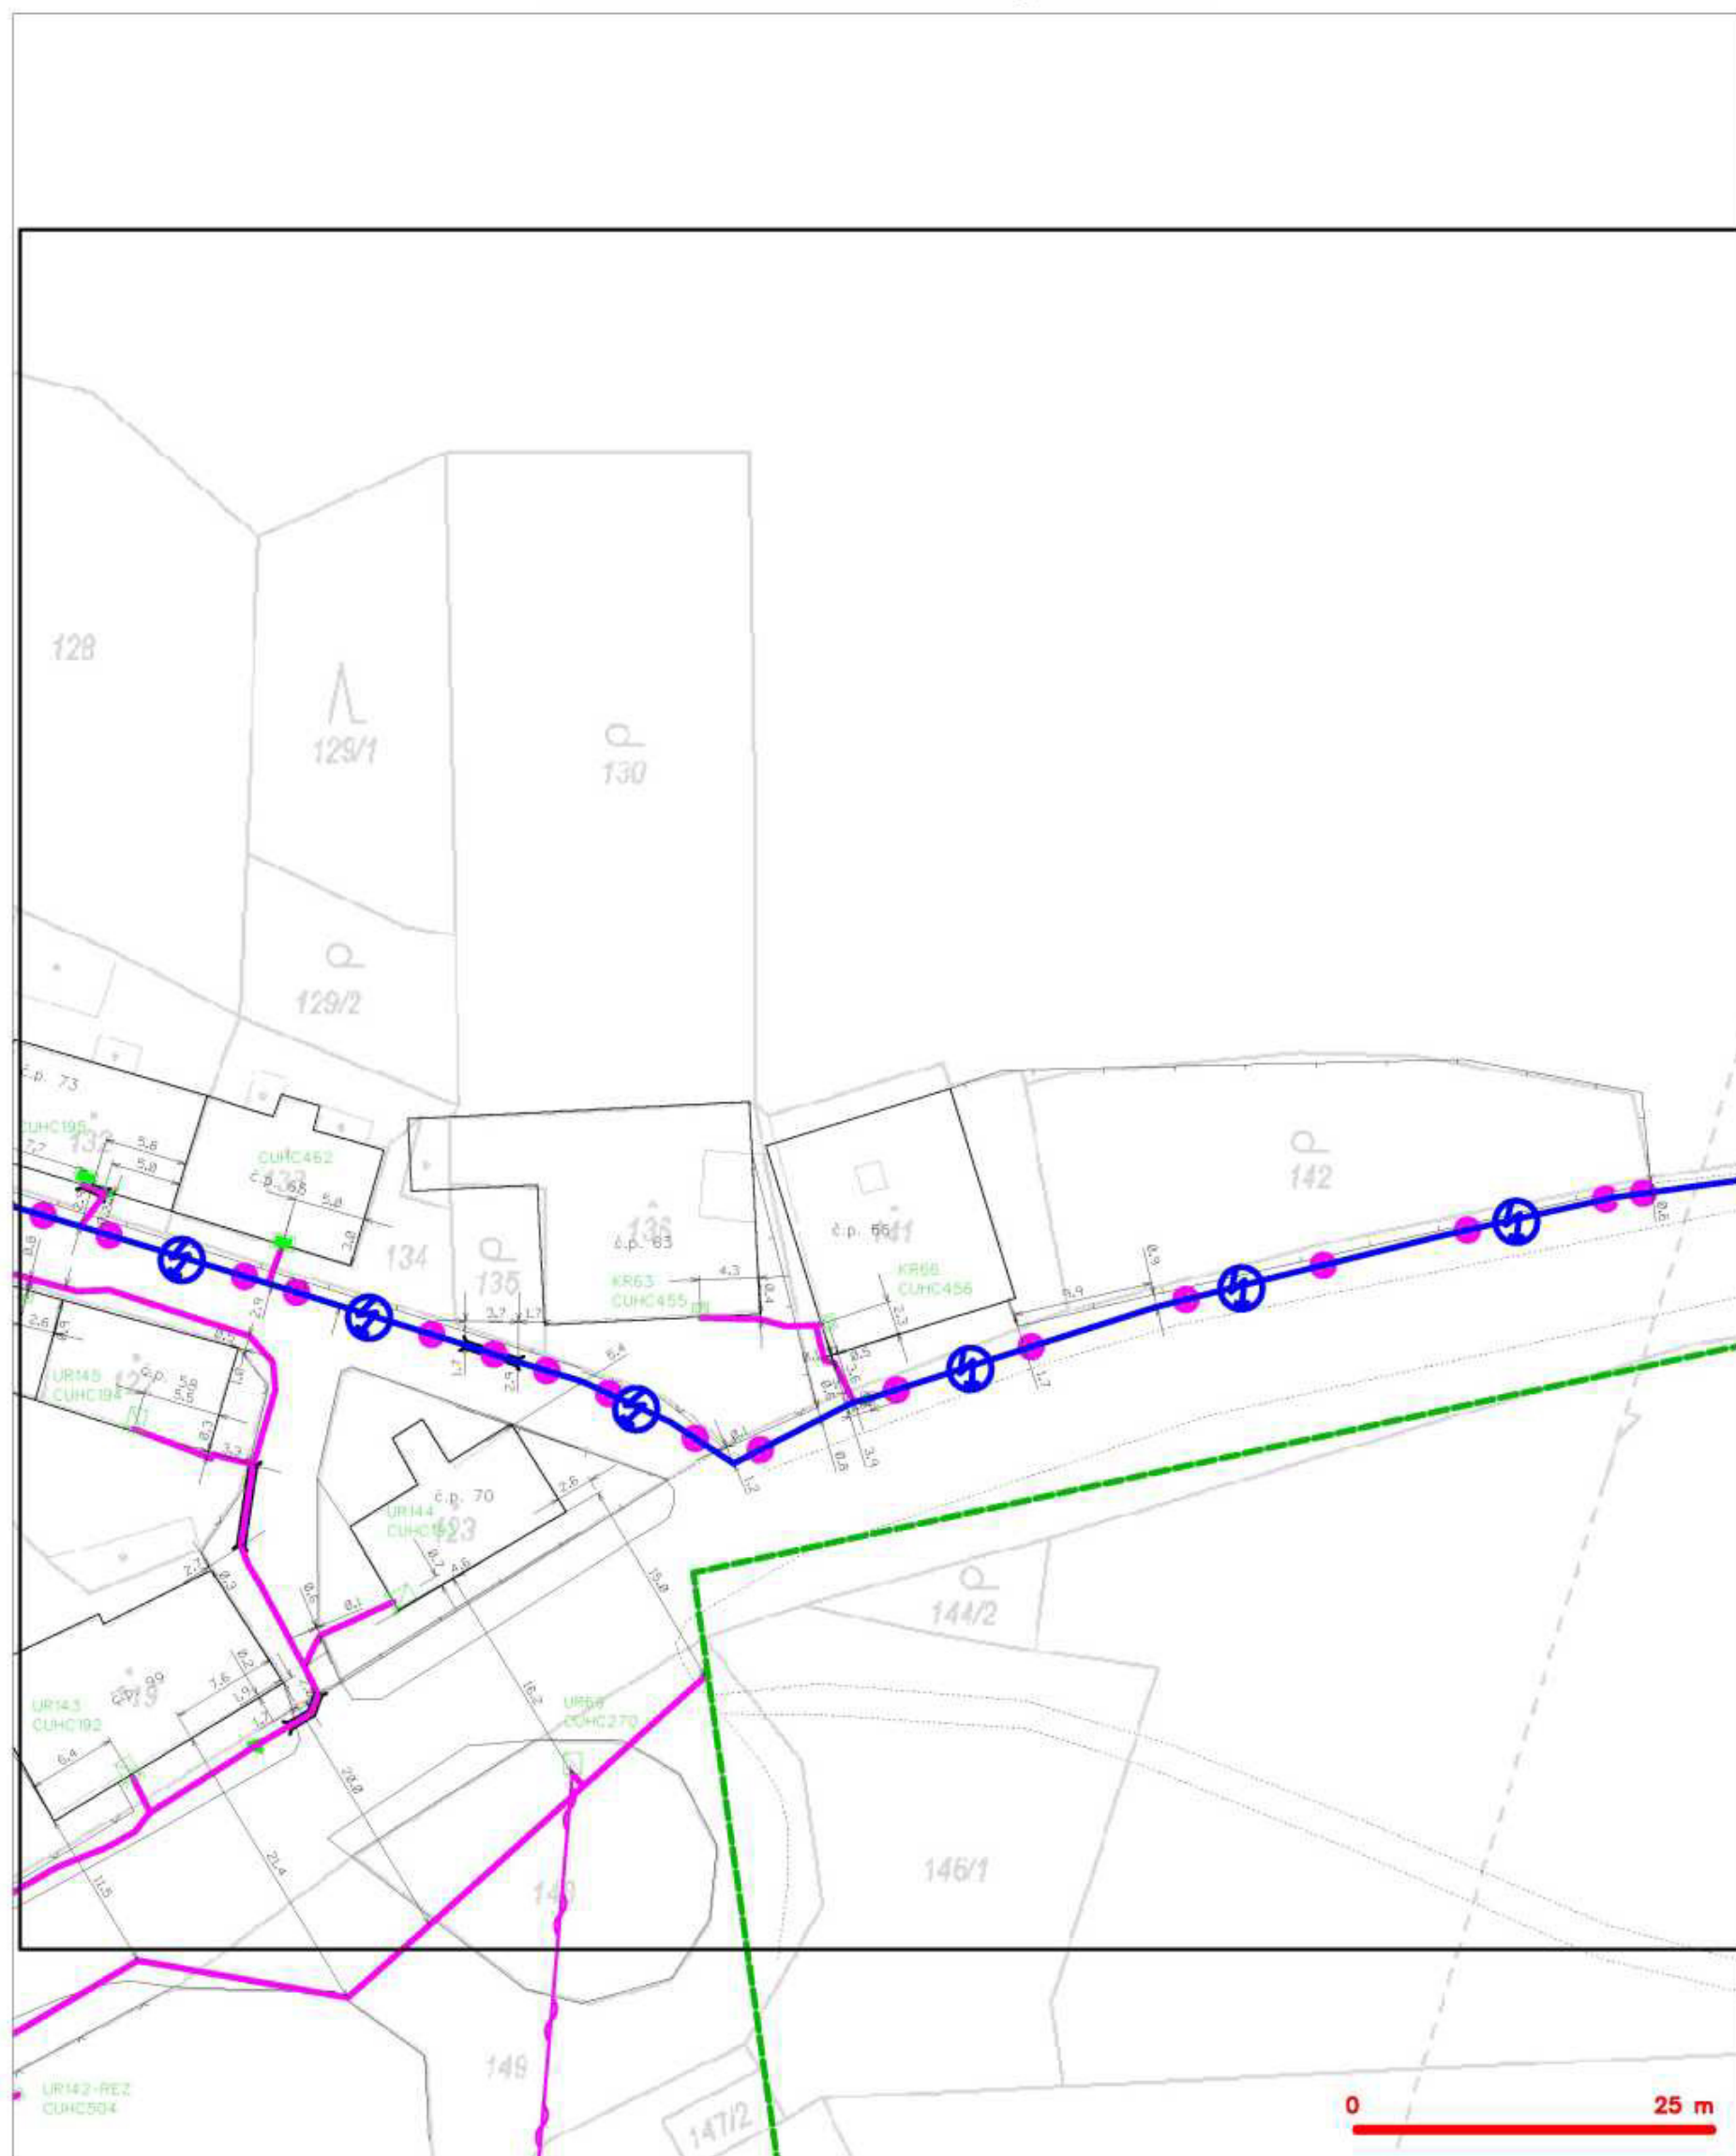

LEGENDA

- | | | | |
|--|---|--|---|
| | hranice zájmového území k vyjádření | | rozaměřený průběh optického kabelu, HDPE trubky |
| | HN přípojka, území s HN přípojkou CETIN | | nábo souběž optického a metalického kabelu |
| | zaměřený průběh metalického kabelu | | radicová síť, ochranná pásmo radové sítě |
| | zaměřený průběh optického kabelu, HDPE trubky | | radicová síť |
| | nábo souběž optického a metalického kabelu | | napájecí síť |
| | rozaměřený průběh metalického kabelu | | rozaměřený průběh optického kabelu |
| | radicová síť | | síť s AN |


SITUAČNÍ VÝKRES - POLYGON 1, list kladu P1-2

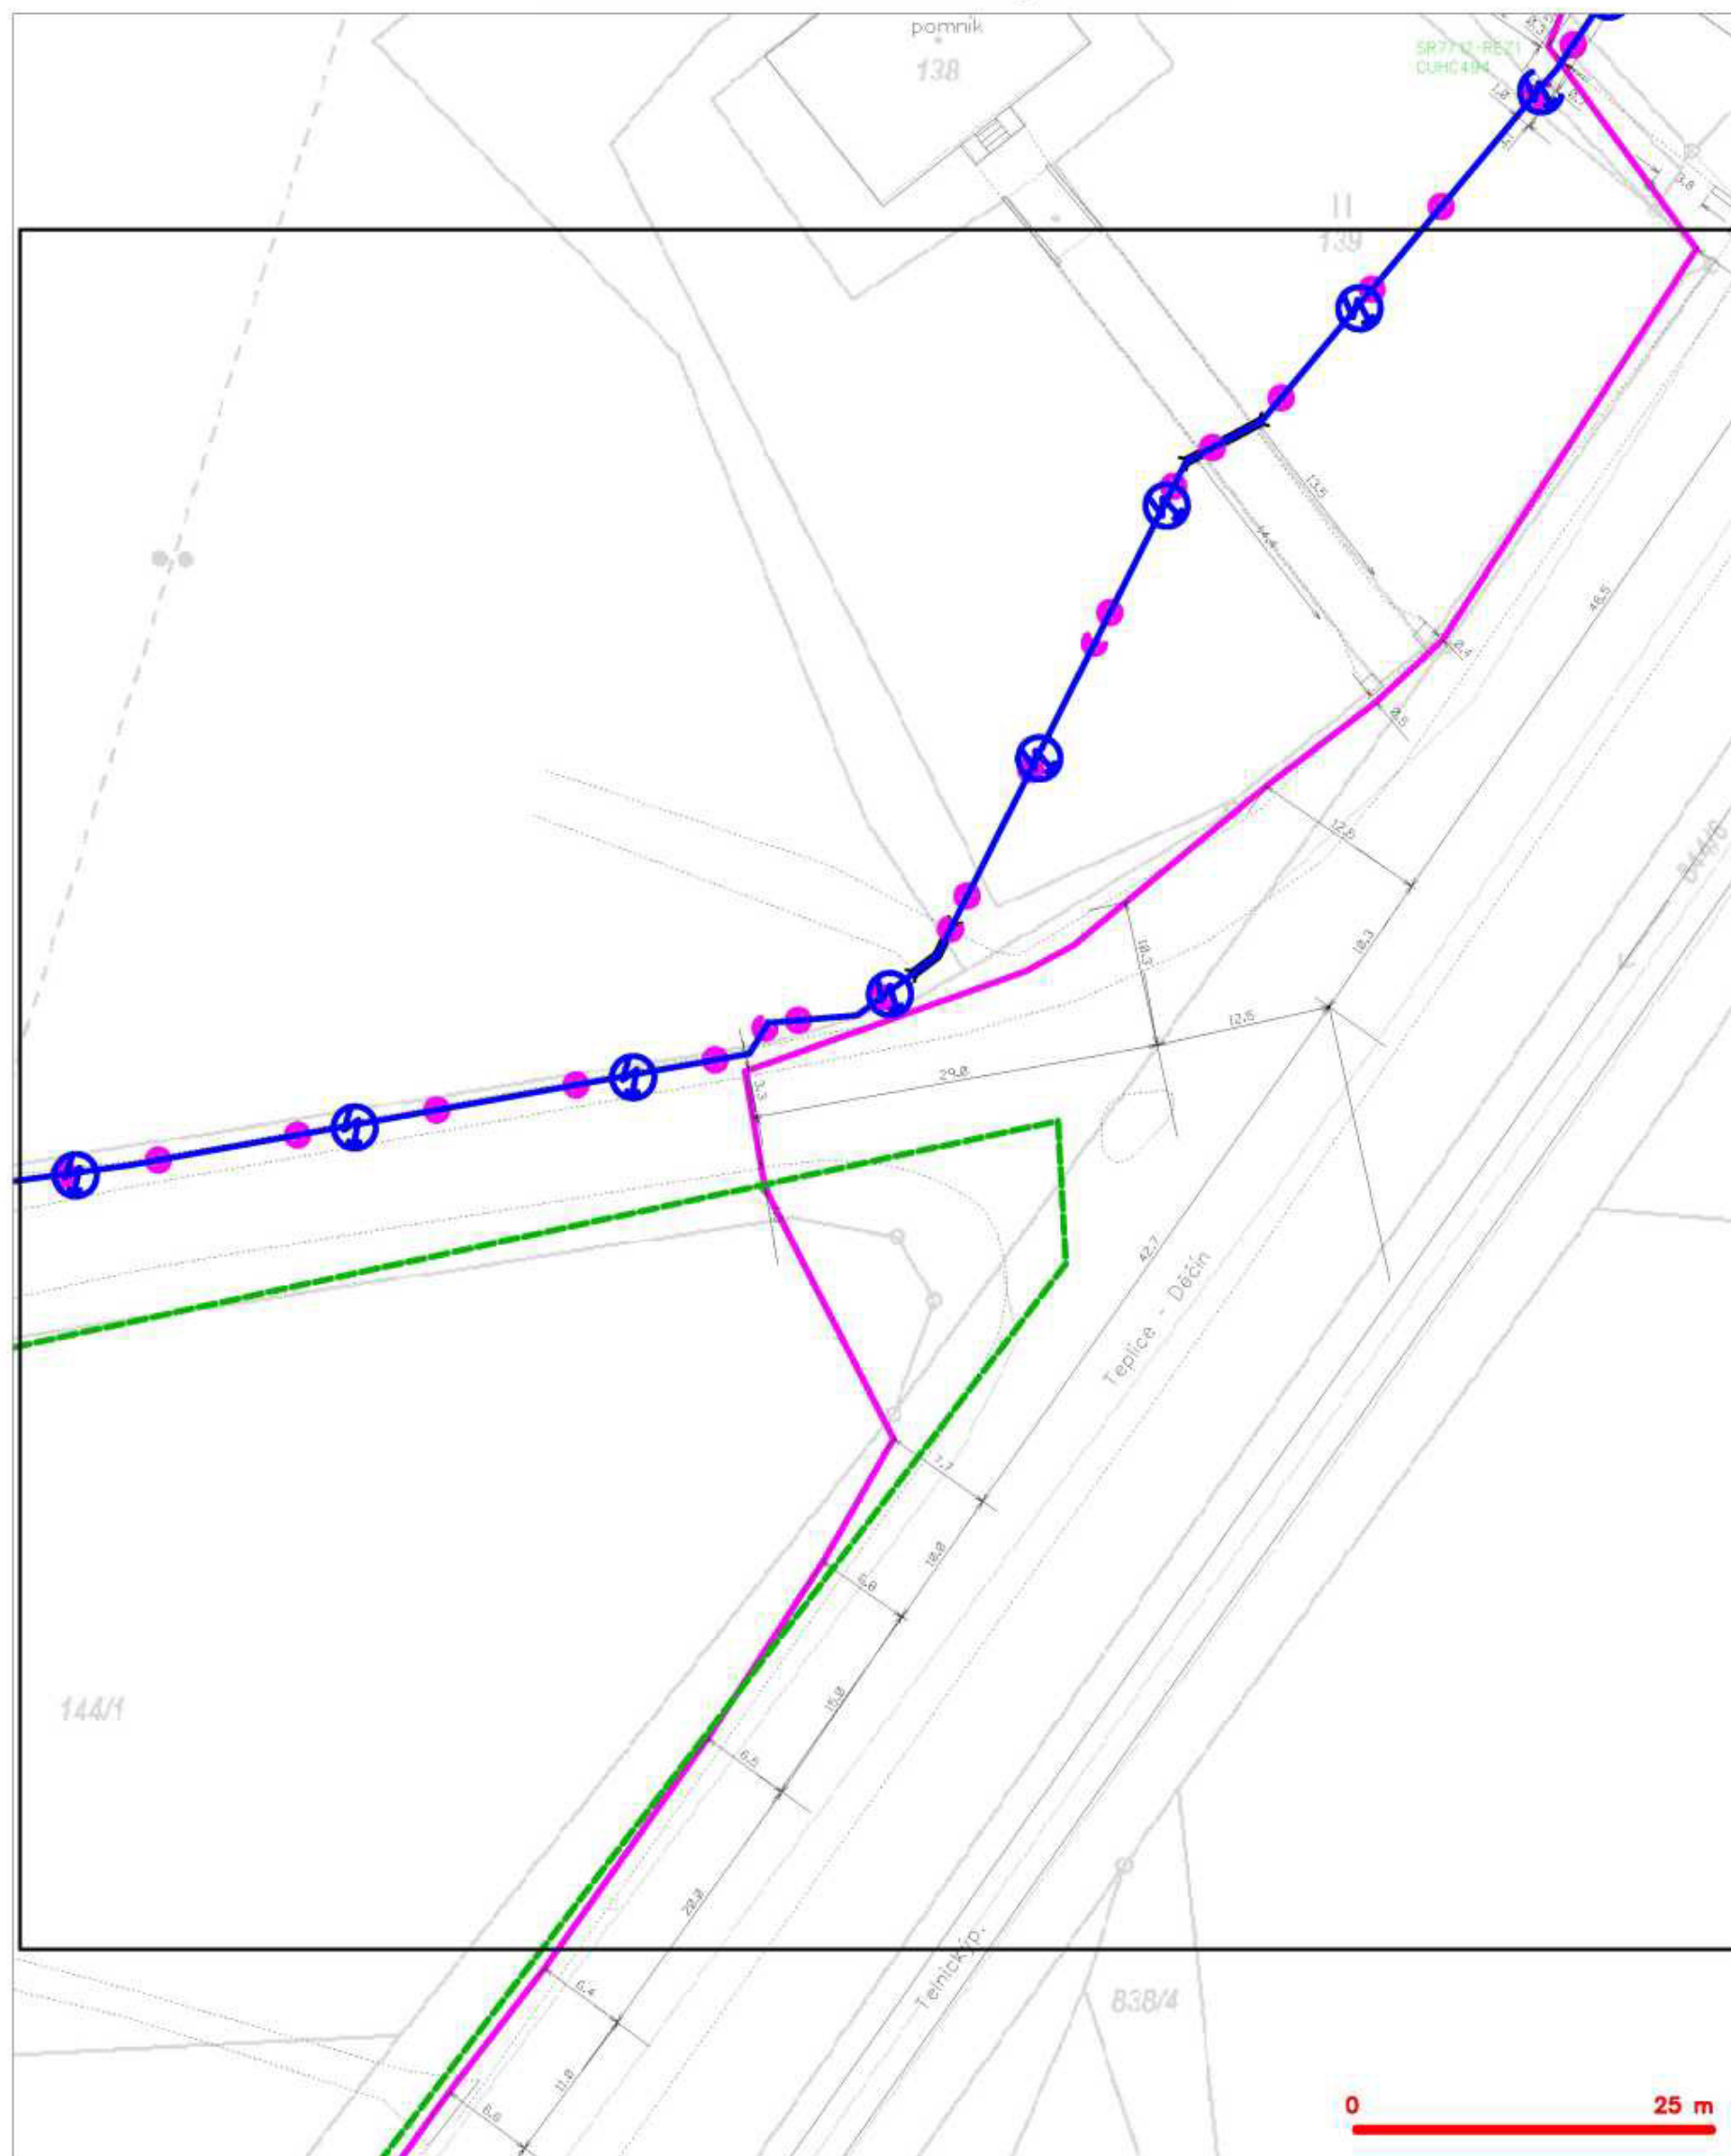

LEGENDA

- | | | | |
|--|--|--|--|
| | hranice zájmového území k vyjádření | | rozaměřený průběh optického kabelu, HDPE trubky nebo souběh optického a metalického kabelu |
| | RV příloha, území a RV příloha CETIN | | radice síť, ochranné pásmo radové síť |
| | zaměřený průběh metalického kabelu | | rademní síť |
| | zaměřený průběh optického kabelu, HDPE trubky nebo souběh optického a metalického kabelu | | reprovozovací síť |
| | rozaměřený průběh metalického kabelu | | zvláštní síť ústí |
| | rozaměřený průběh metalického kabelu | | síť s AN |
| | rozaměřený průběh metalického kabelu | | |

SITUAČNÍ VÝKRES - POLYGON 1, list kladu P1-3

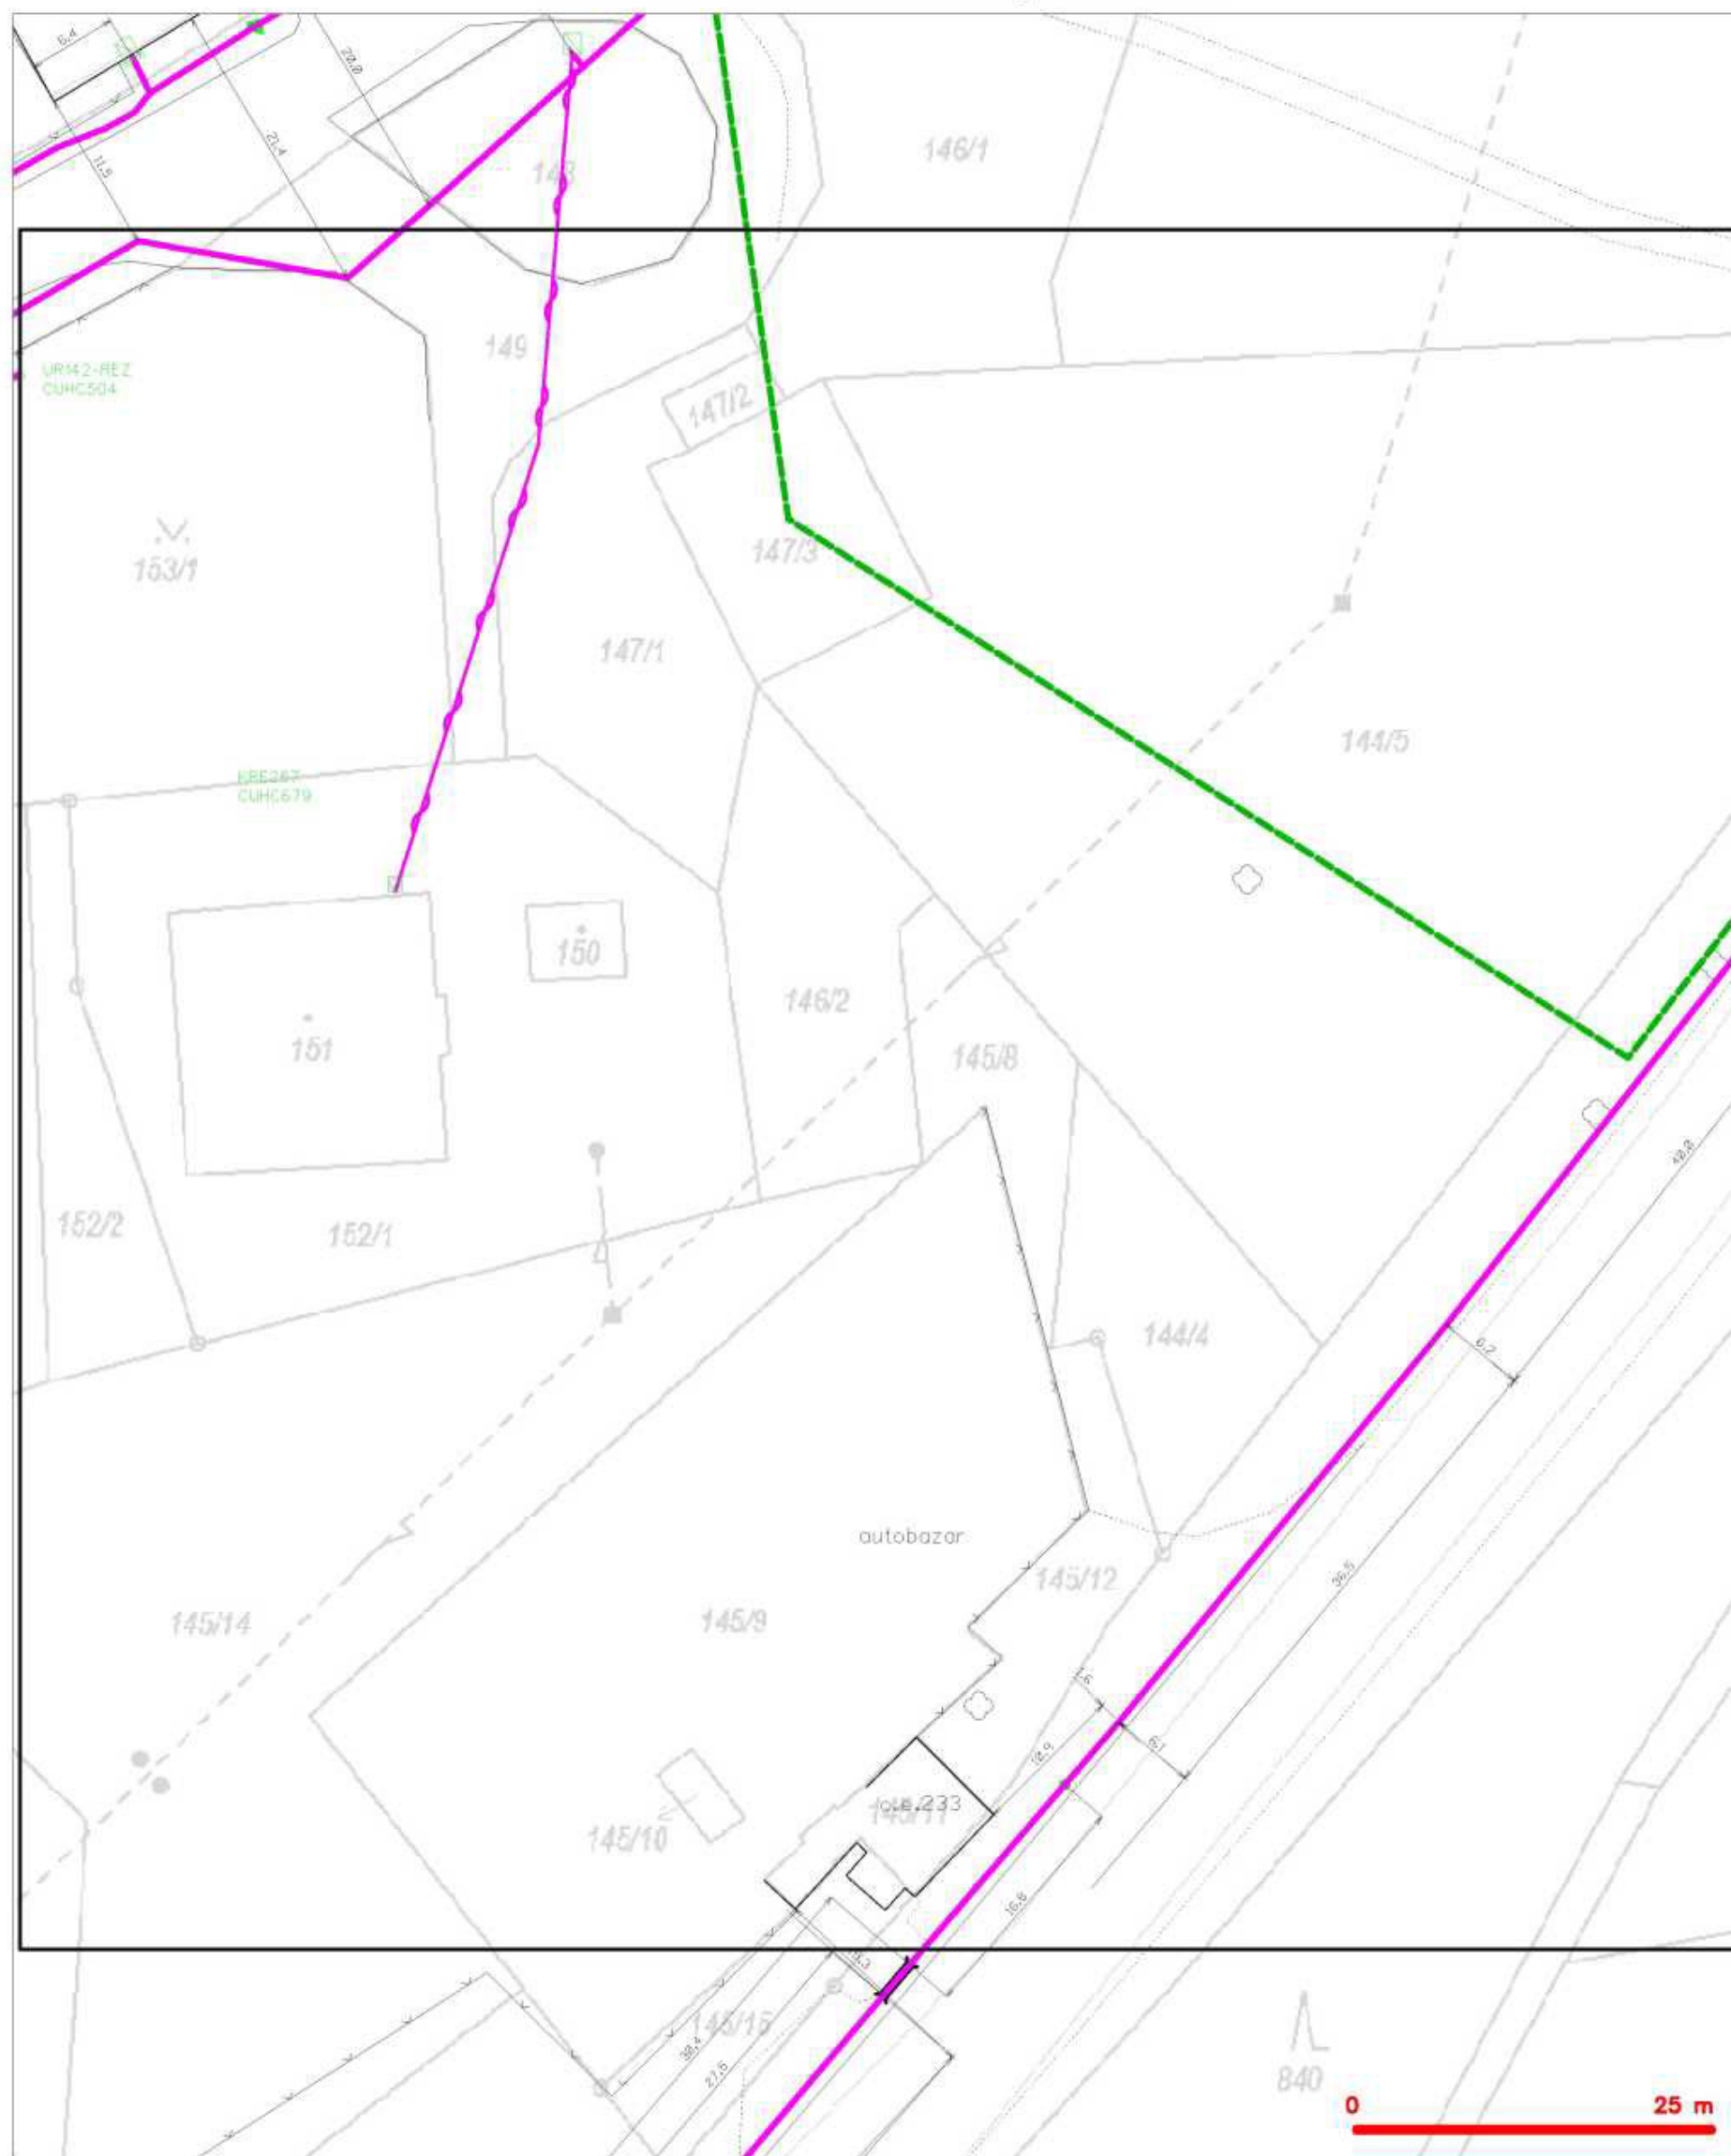

LEGENDA

- | | | | |
|--|---|--|--|
| | hranice pozemkového území k vyjádření | | rozměřený průběh optického kabelu, HDPE trubky |
| | AN příloha, území s AN přílohou CETR | | nábo souběž optického a metalického kabelu |
| | zaměřený průběh metalického kabelu | | radicová síť, ochranná pásma radicové sítě |
| | zaměřený průběh optického kabelu, HDPE trubky | | radicová síť |
| | nábo souběž optického a metalického kabelu | | reprovozovna sítě |
| | rozměřený průběh metalického kabelu | | zvláštní síť vlt |
| | radicová síť vlt | | síť s AN |

SITUAČNÍ VÝKRES - POLYGON 1, list kladu P1-4



LEGENDA

- | | | | |
|--|--|--|---|
| | hranice zájmového území k vyjádření | | rozměřovaný průběh optického kabelu, HDPE trubky nebo souběh optického a metalického kabelu |
| | RV přípojky, území a RV přípojky CETIN | | radicová síť, ochranná pásmo radicové sítě |
| | zaměřený průběh metalického kabelu | | radicová síť |
| | zaměřený průběh optického kabelu, HDPE trubky nebo souběh optického a metalického kabelu | | reprovozovaná síť |
| | rozměřovaný průběh metalického kabelu | | zvolenná síť ústí |
| | radicová síť ústí | | síť s RV |
- = Polohový, kabeľový