



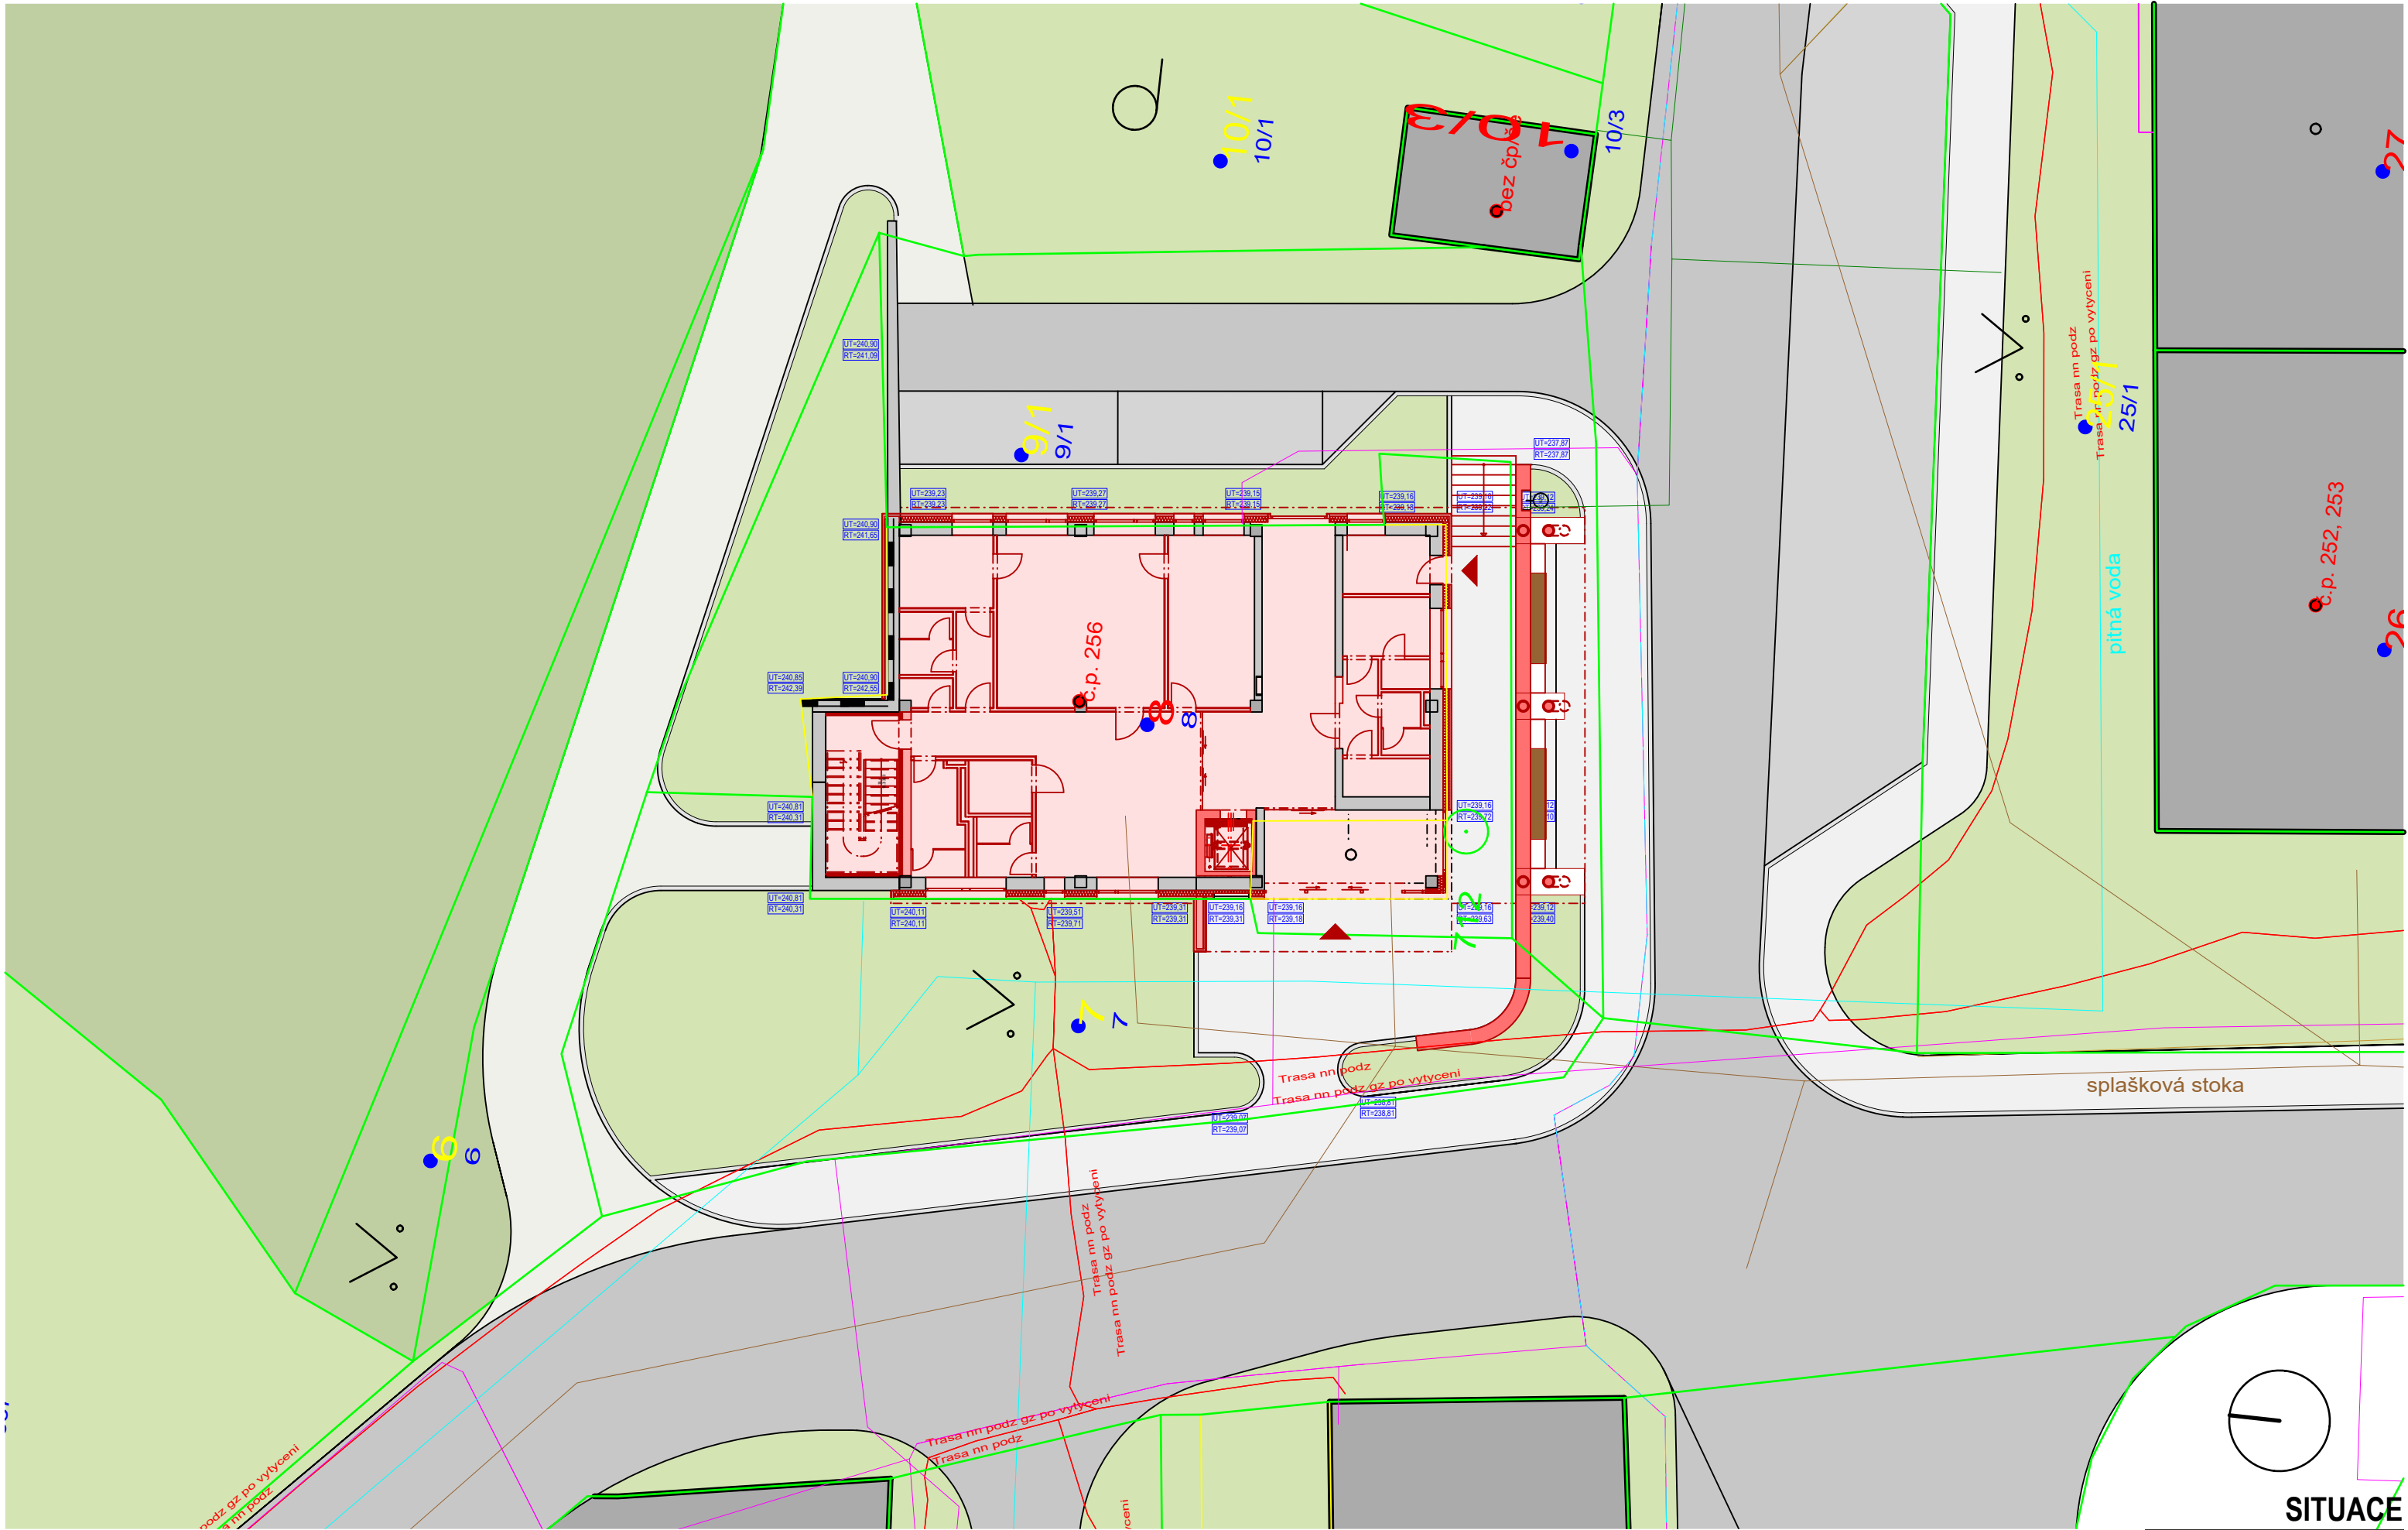




„Chlumeč – Krušnohorská č. p. 256) – návrh stavby“
(Objekt občanské vybavenosti – zdravotní středisko)
k. ú. Chlumeč u Chabařovic [651796], p. č. 8

Ing. arch. Luboš Kotiš
Ing. arch. Jiří Philippe Janda
mail@arch-kotis.cz |    kotis.janda.architekti | 03 / 2021

KOTIŠ
architekt
www.arch-kotis.cz

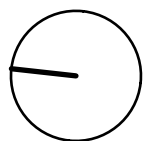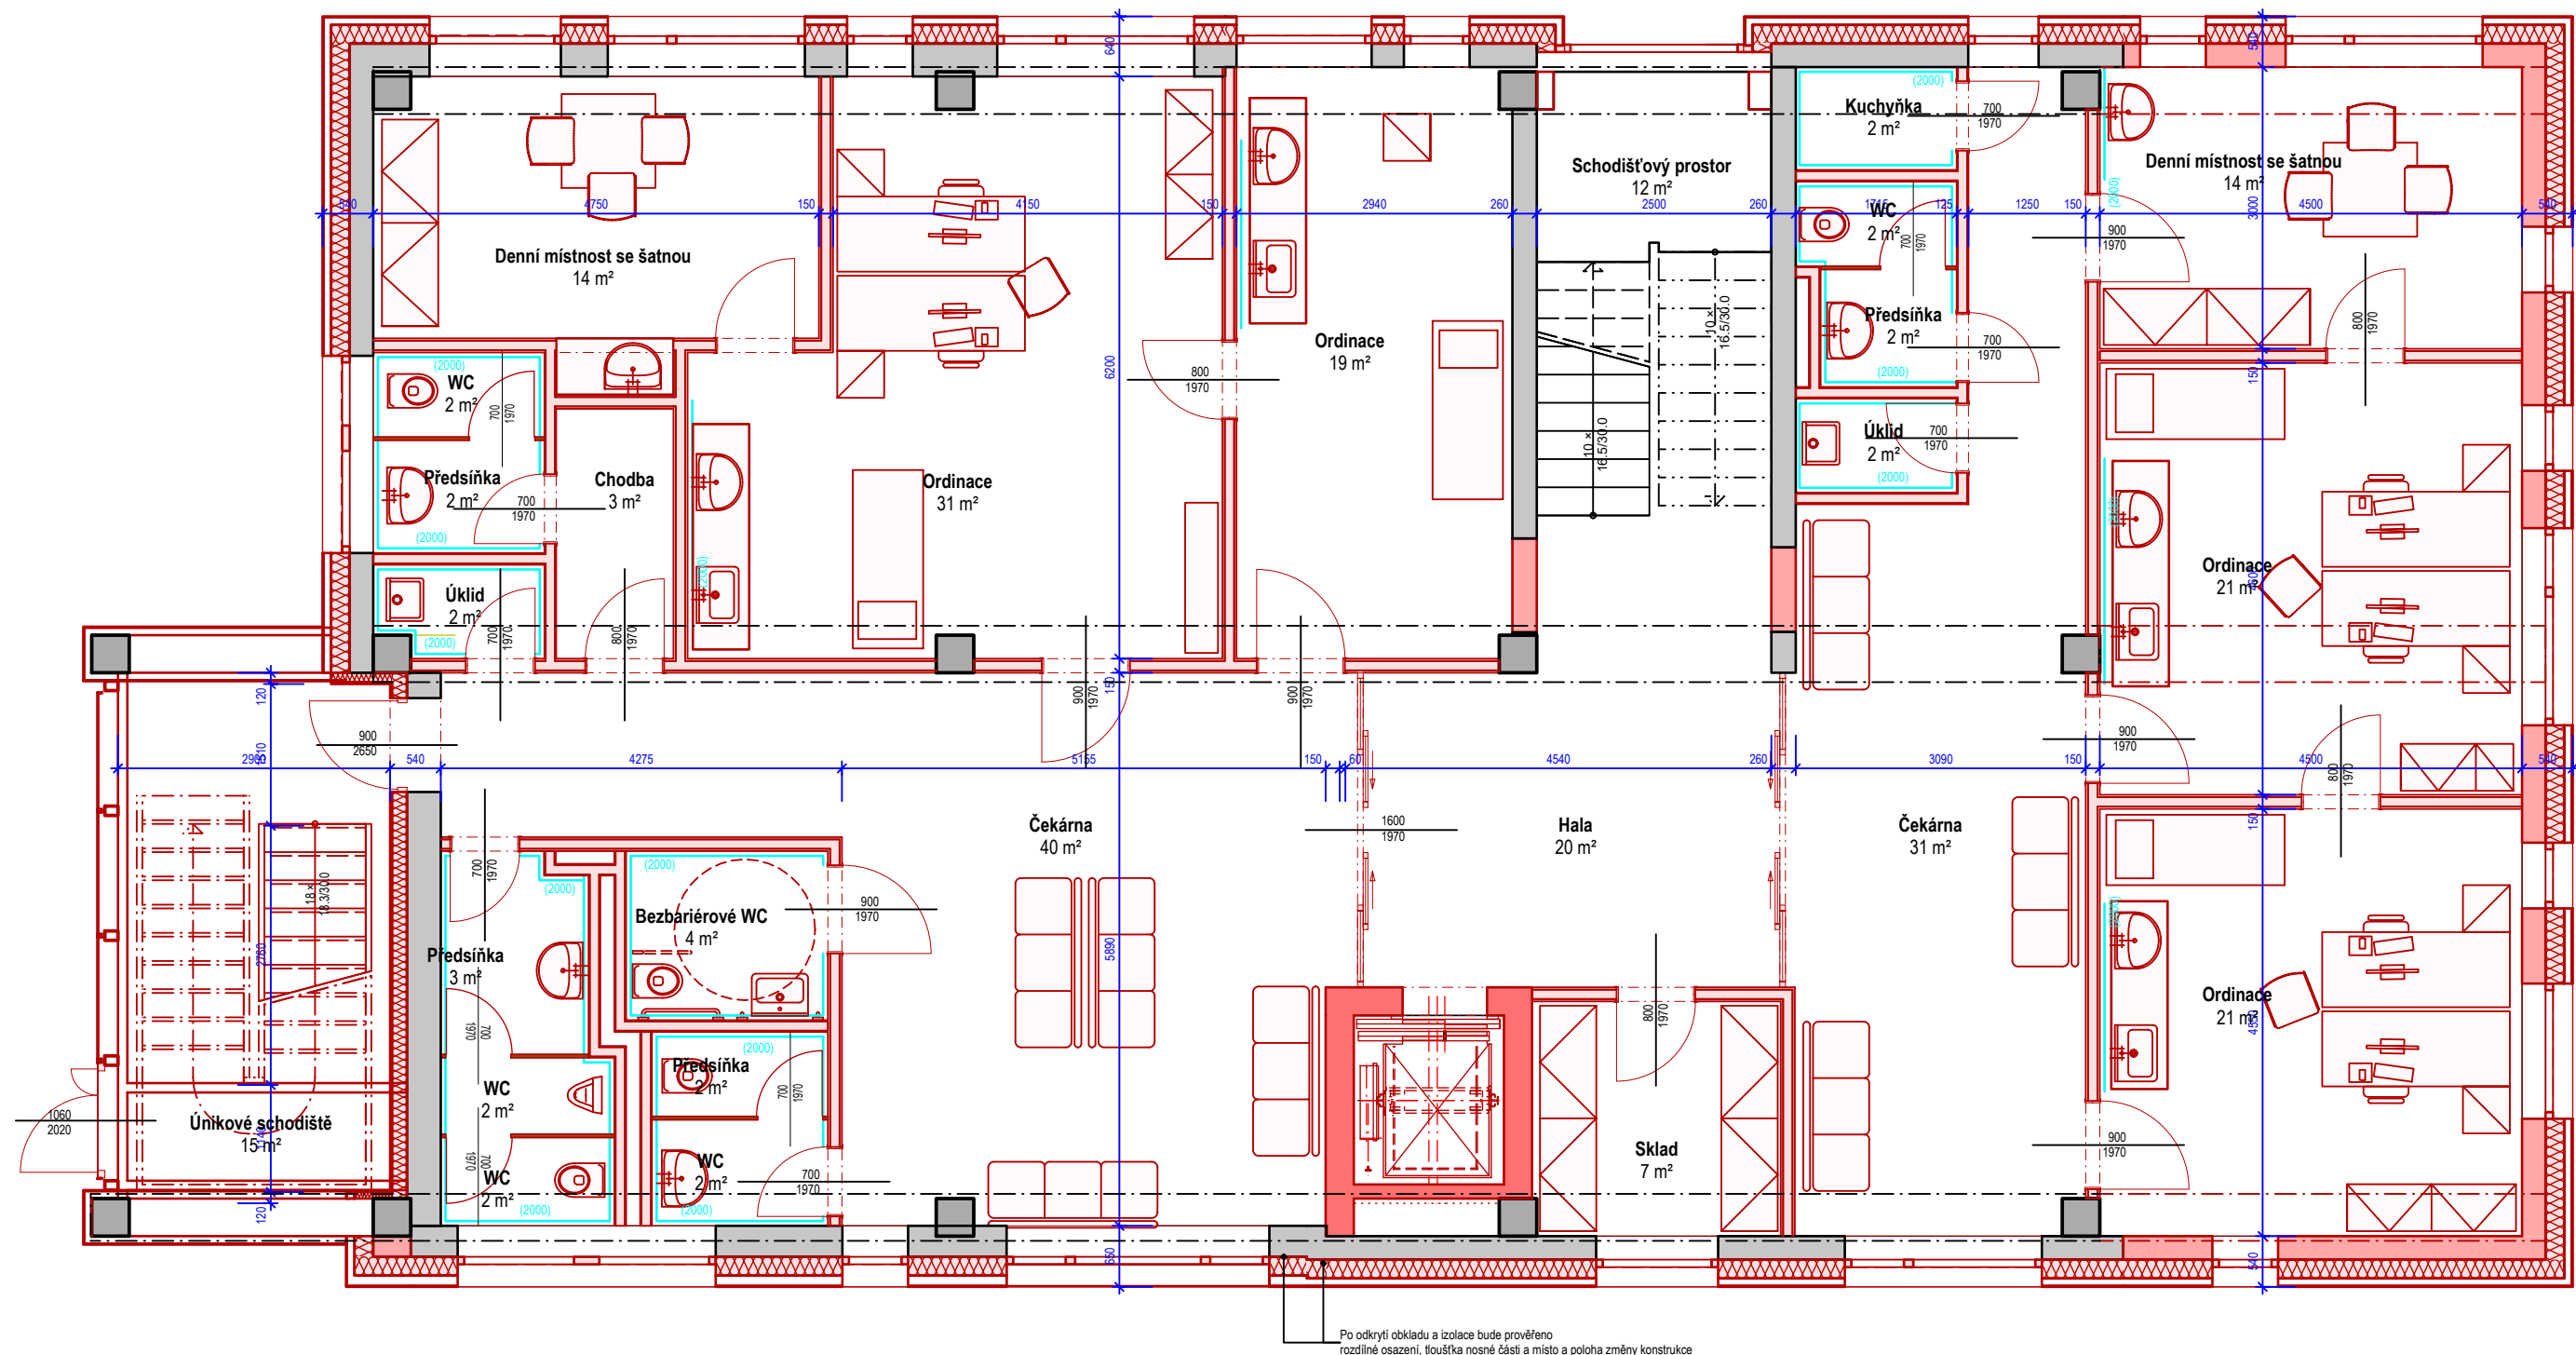



PŮDORYS 2.NP

„Chlumeč – Krušnohorská č. p. 256) – návrh stavby“
(Objekt občanské vybavenosti – zdravotní středisko)
k. ú. Chlumeč u Chabařovic [651796], p. č. 8


Ing. arch. Luboš Kotiš
Ing. arch. Jiří Philippe Janda

mail@arch-kotis.cz |    kotis.janda.architekti | 03 / 2021

KOTIŠ
architekt
www.arch-kotis.cz

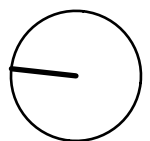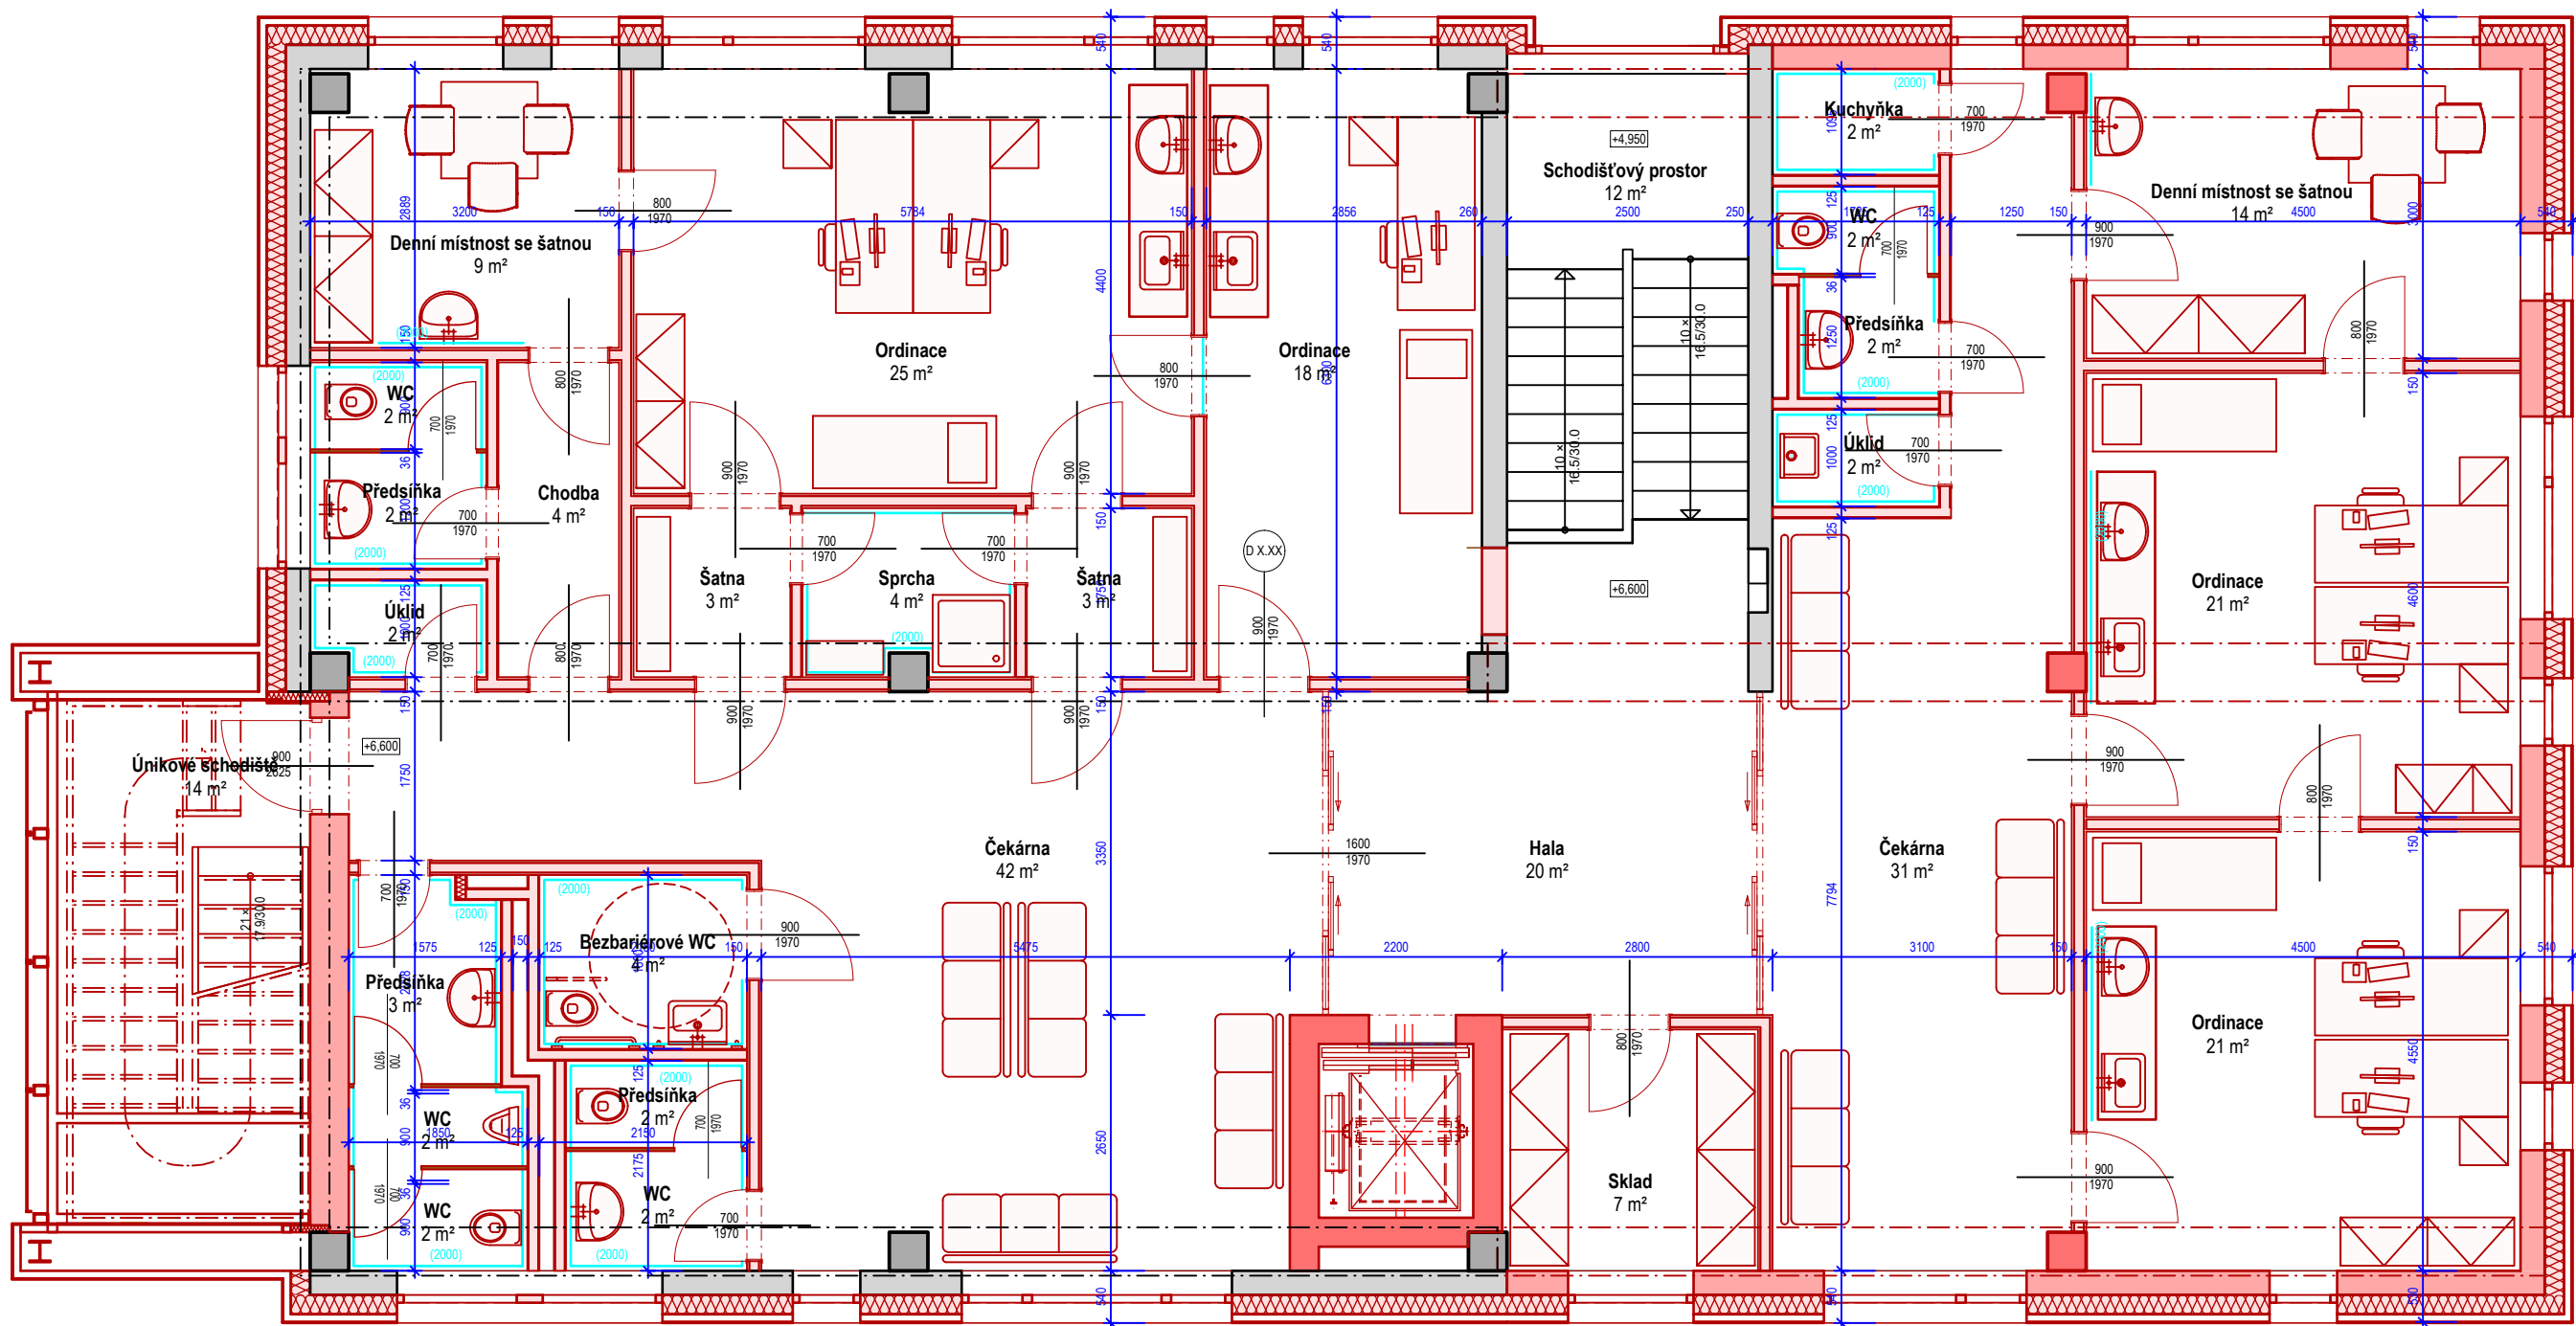

PŮDORYS 3.NP

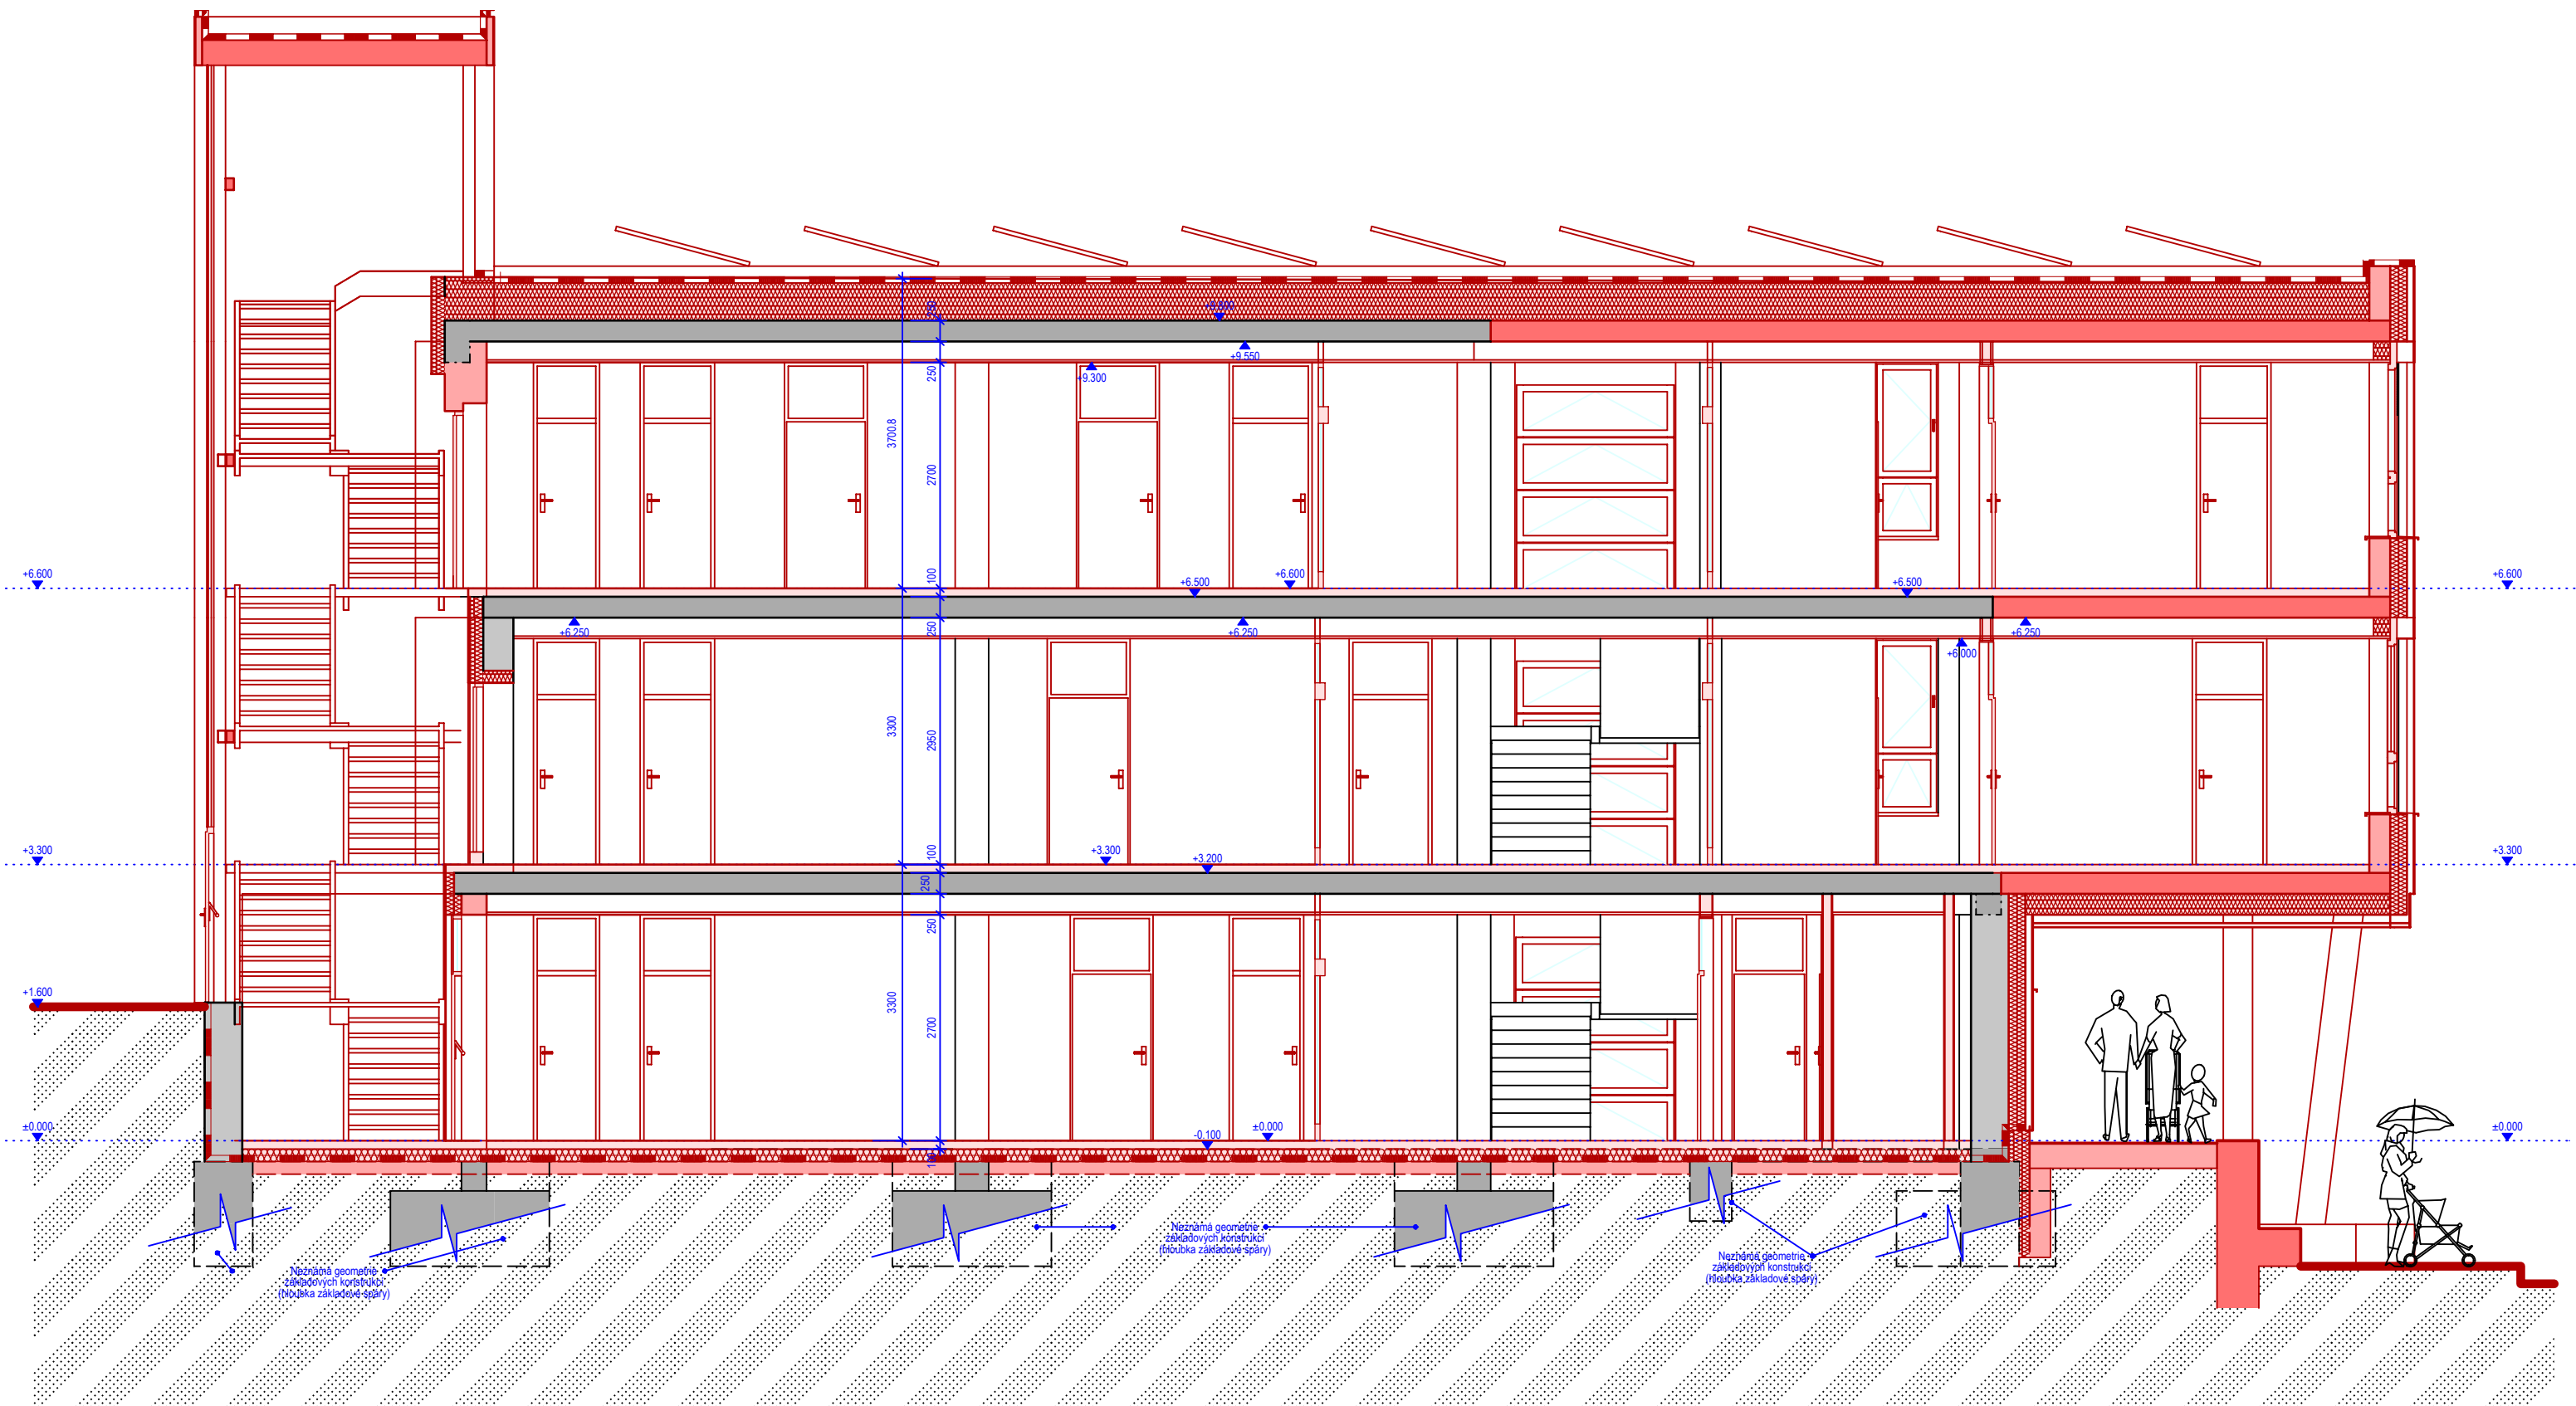


ŘEZ A

„Chlumeč – Krušnohorská č. p. 256) – návrh stavby“
(Objekt občanské vybavenosti – zdravotní středisko)
k. ú. Chlumeč u Chabařovic [651796], p. č. 8

Ing. arch. Luboš Kotiš
Ing. arch. Jiří Philippe Janda

mail@arch-kotis.cz |    kotis.janda.architekti | 03 / 2021

KOTIŠ
architekt
www.arch-kotis.cz

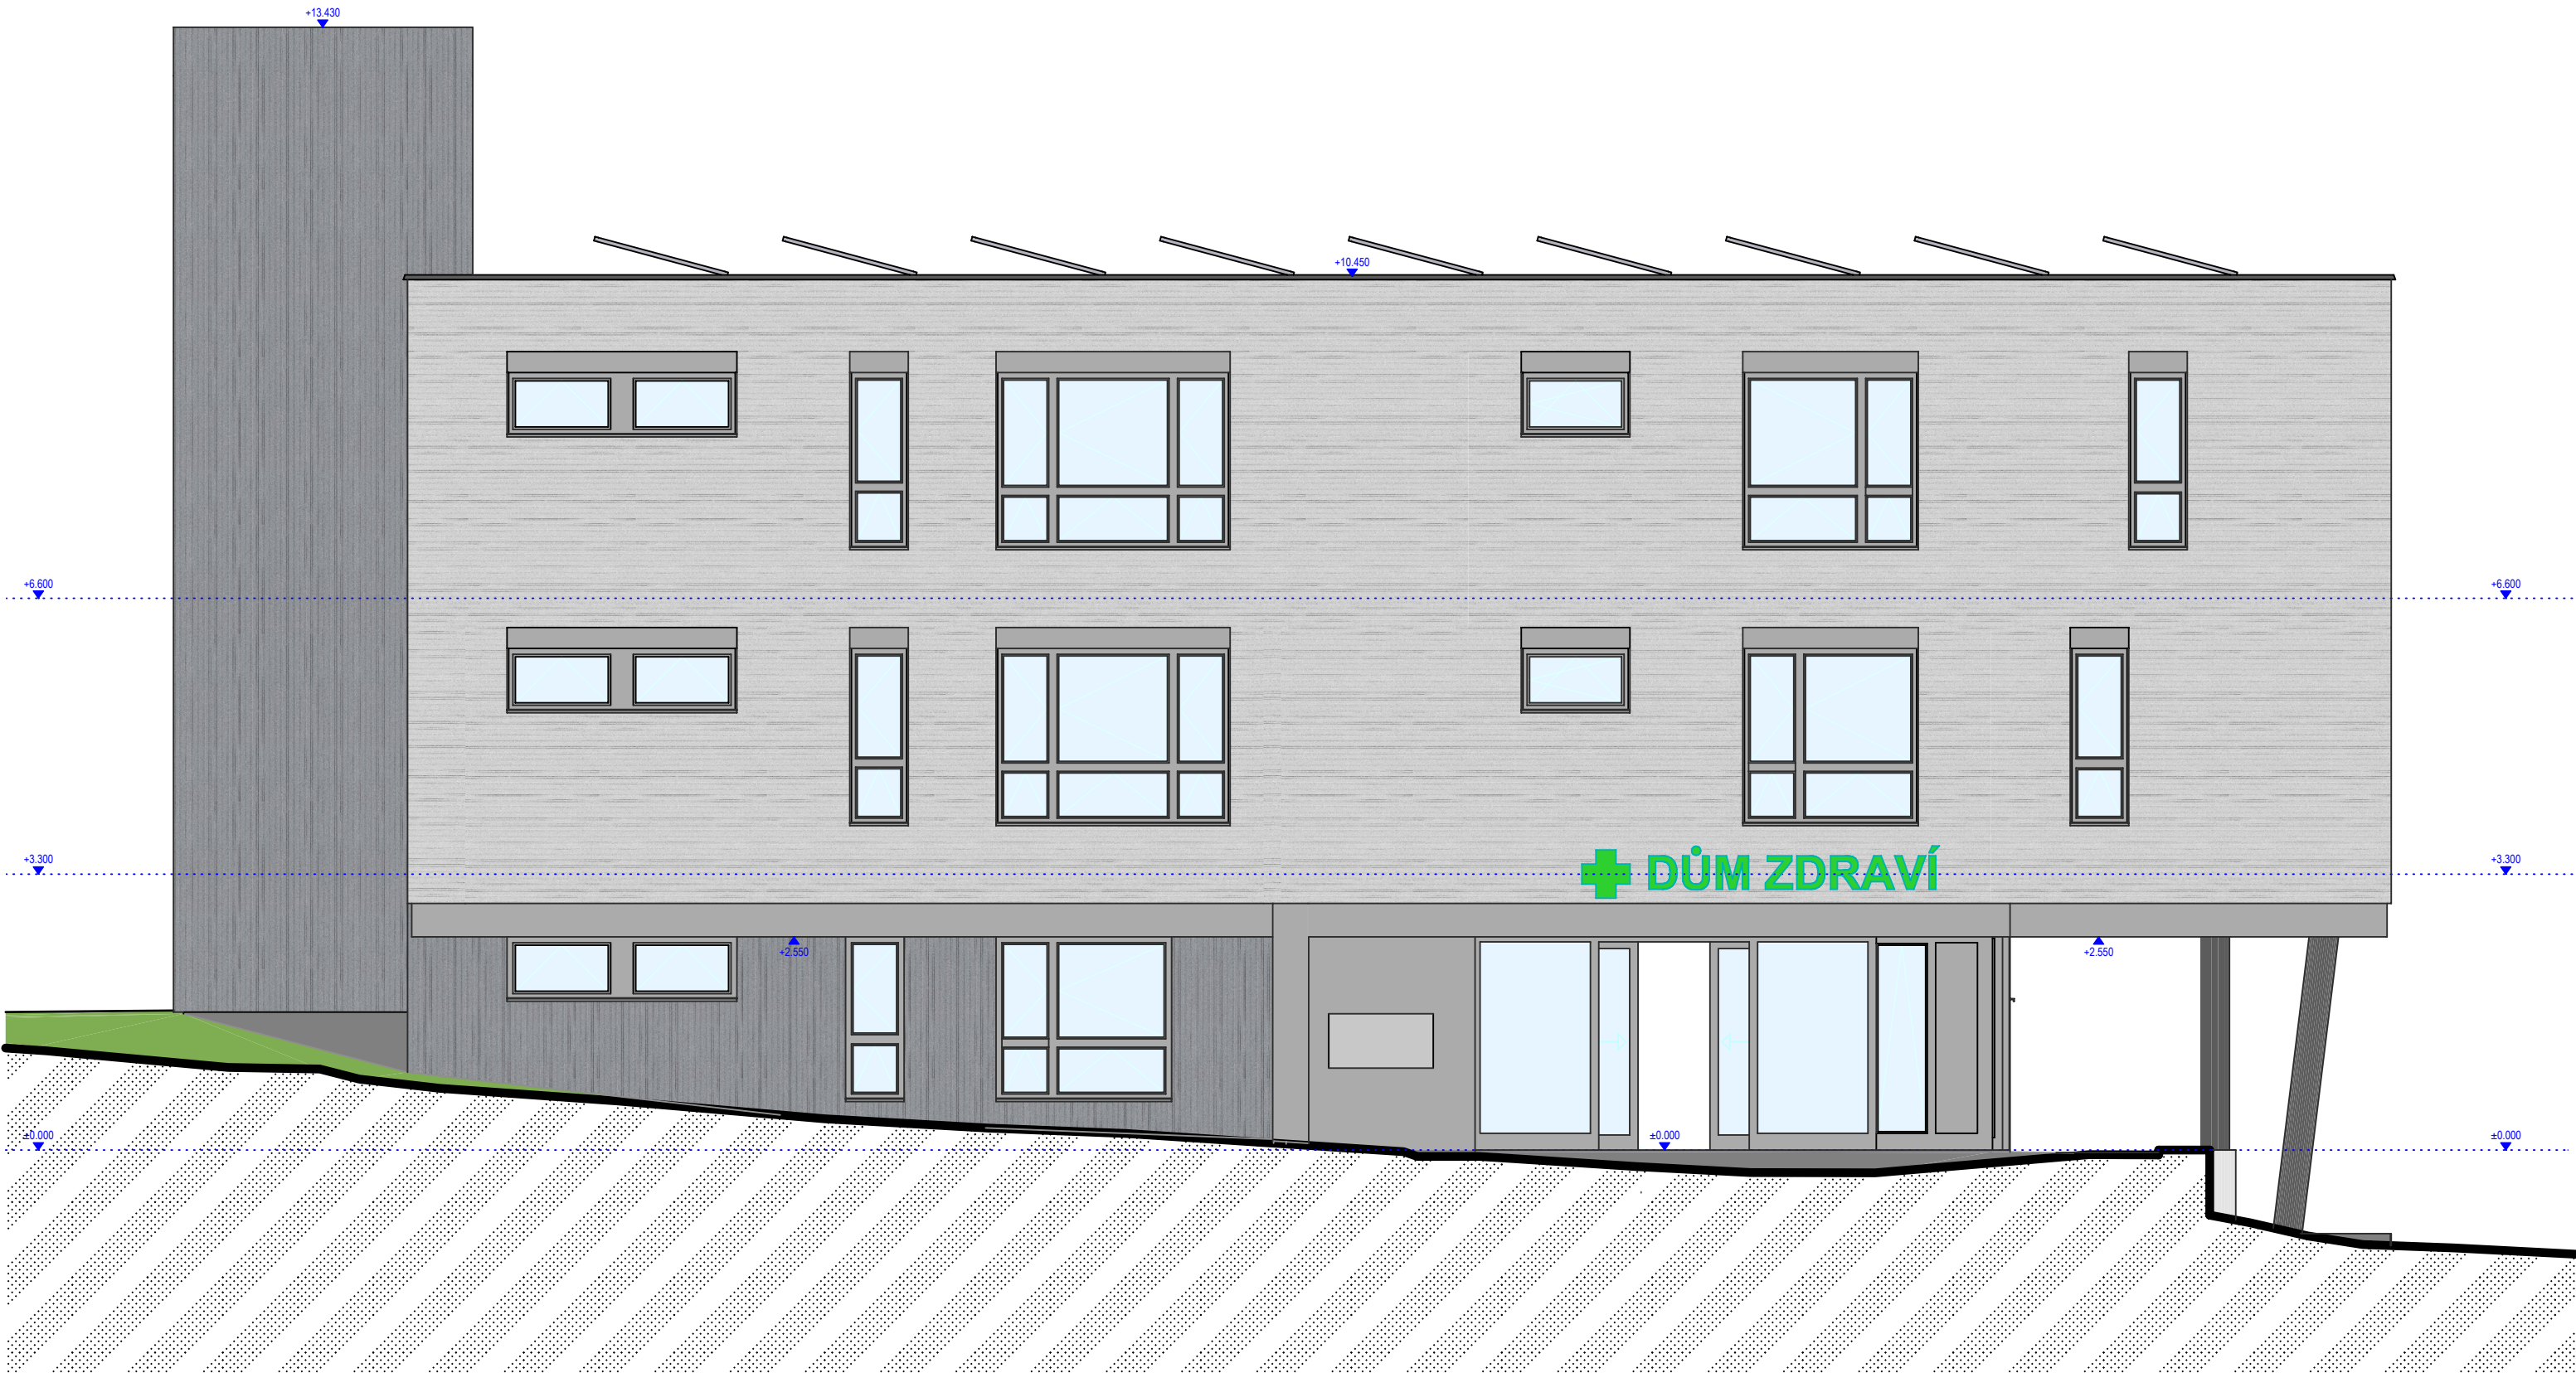

POHLED ZÁPADNÍ



POHLED VÝCHODNÍ

„Chlumeč – Krušnohorská č. p. 256) – návrh stavby“
(Objekt občanské vybavenosti – zdravotní středisko)
k. ú. Chlumeč u Chabařovic [651796], p. č. 8


Ing. arch. Luboš Kotiš
Ing. arch. Jiří Philippe Janda

mail@arch-kotis.cz |    kotis.janda.architekti | 03 / 2021

KOTIŠ
architekt
www.arch-kotis.cz



POHLED JIŽNÍ

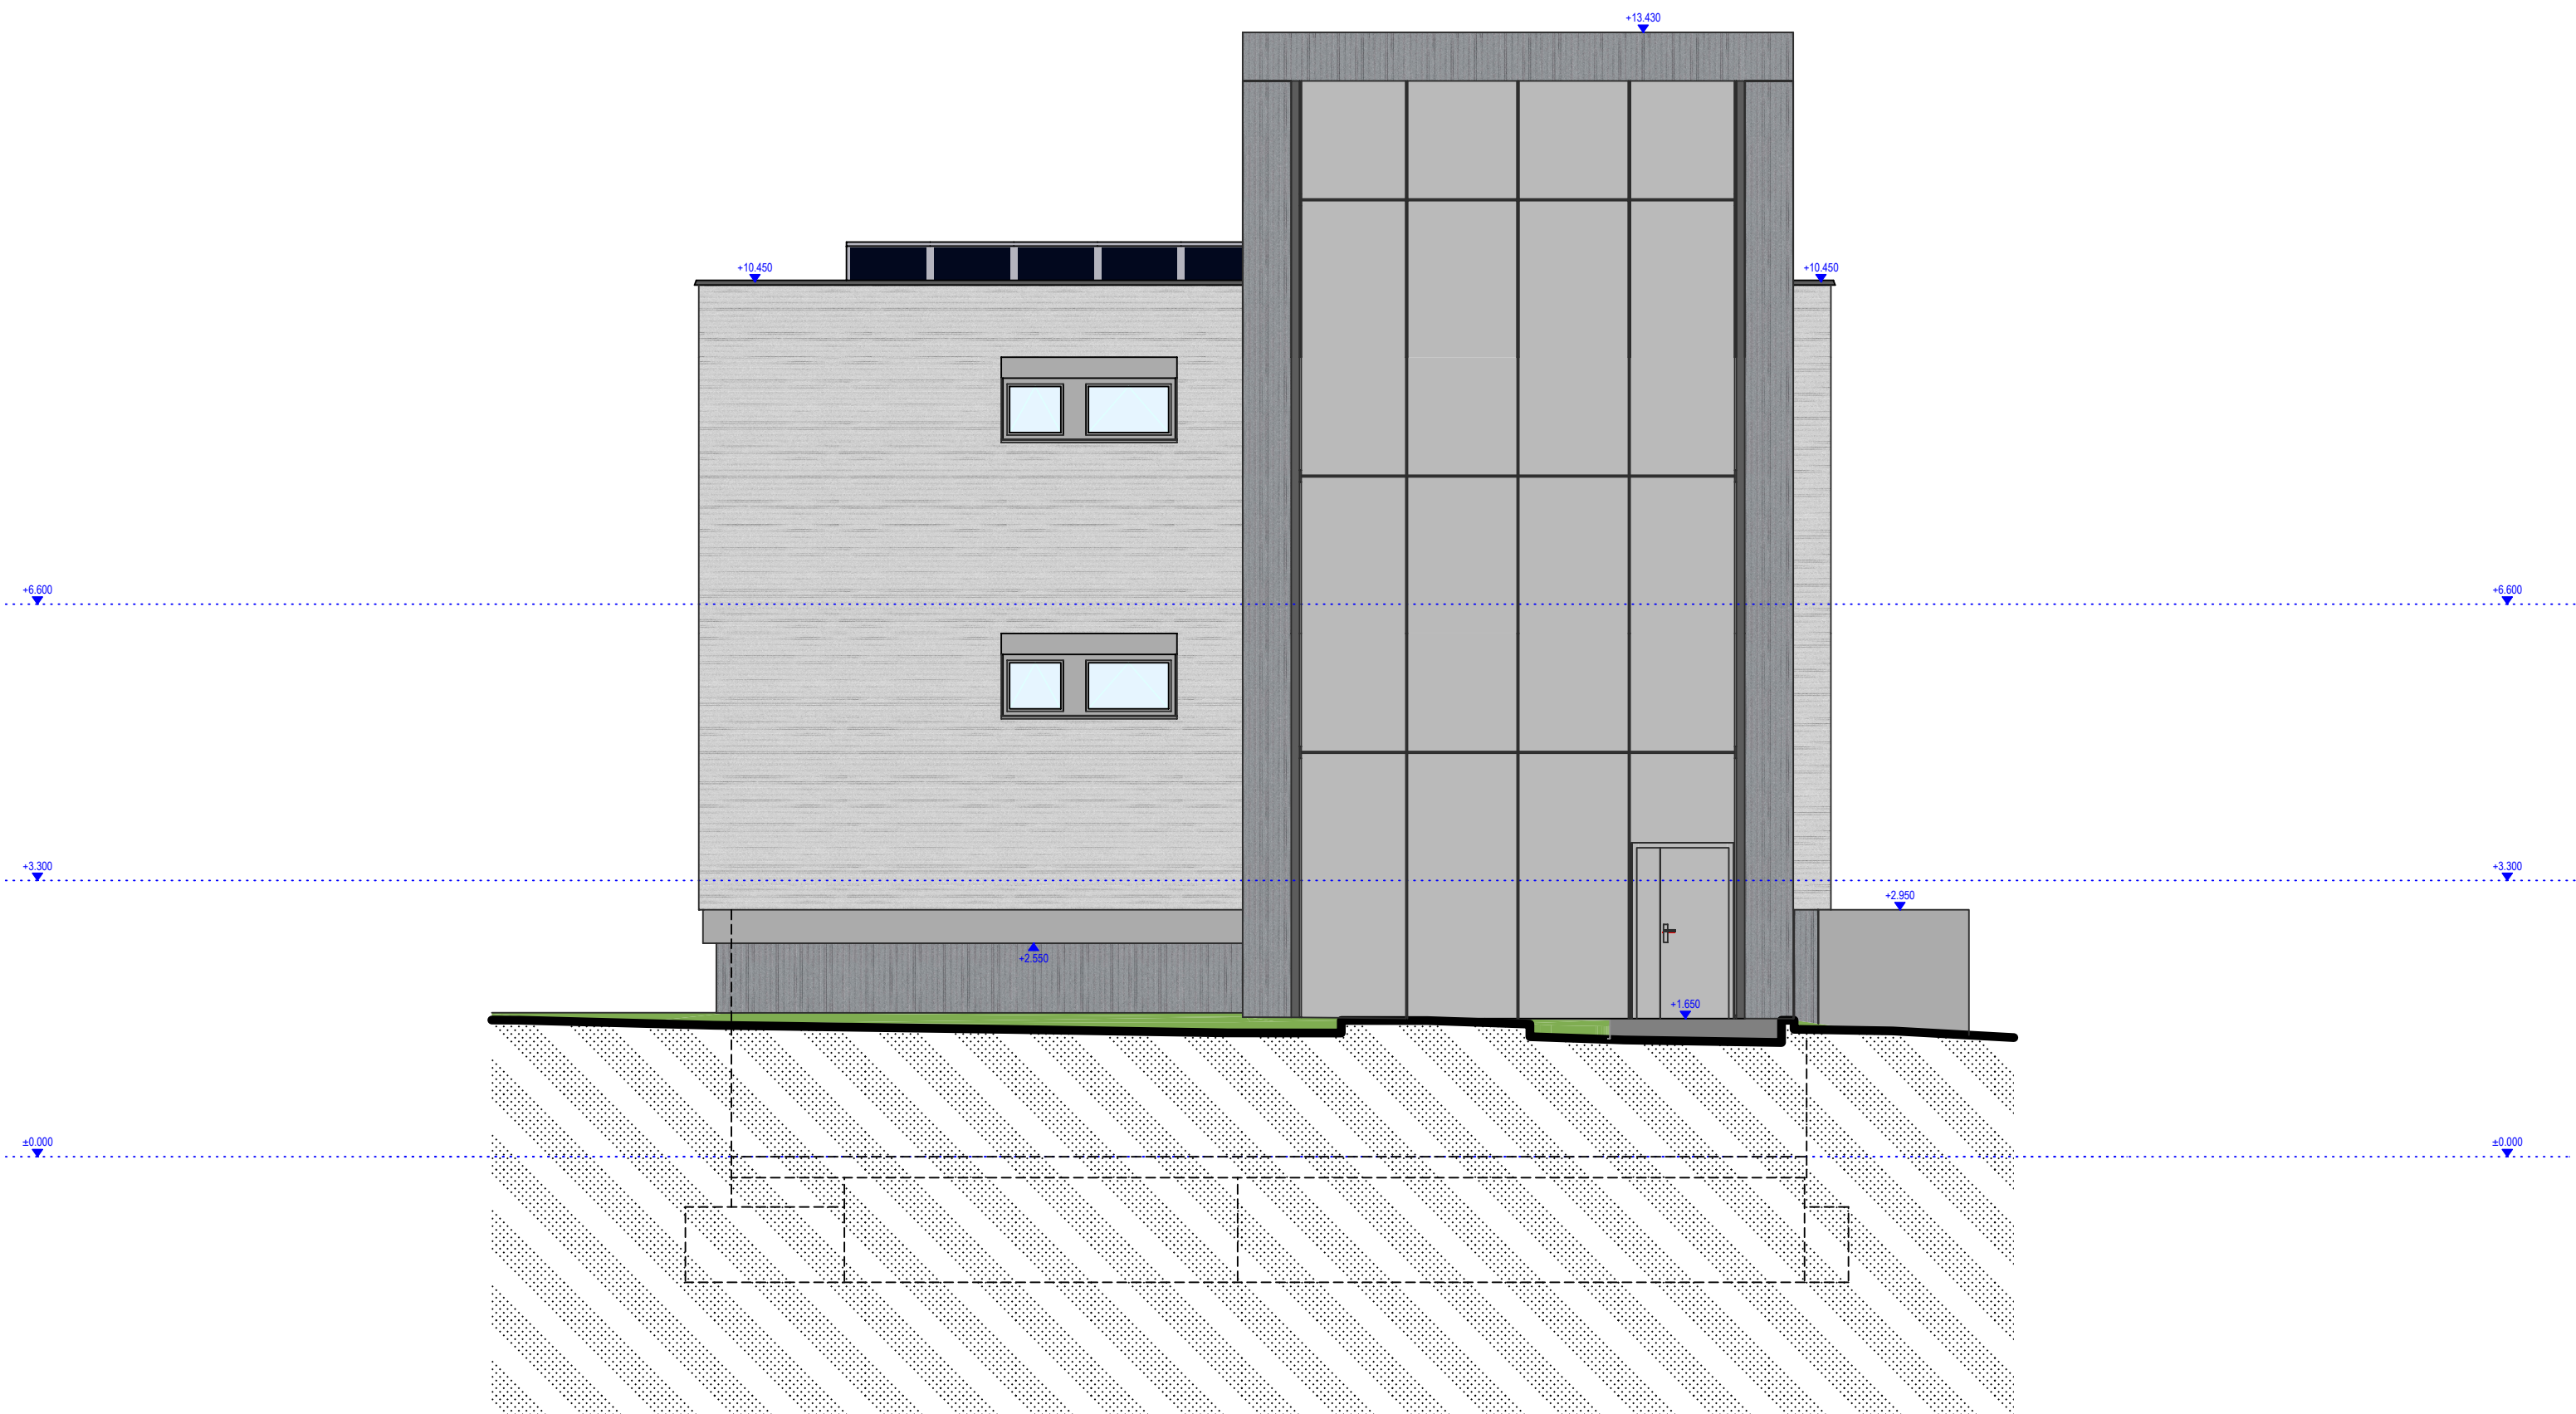

POHLED SEVERNÍ