


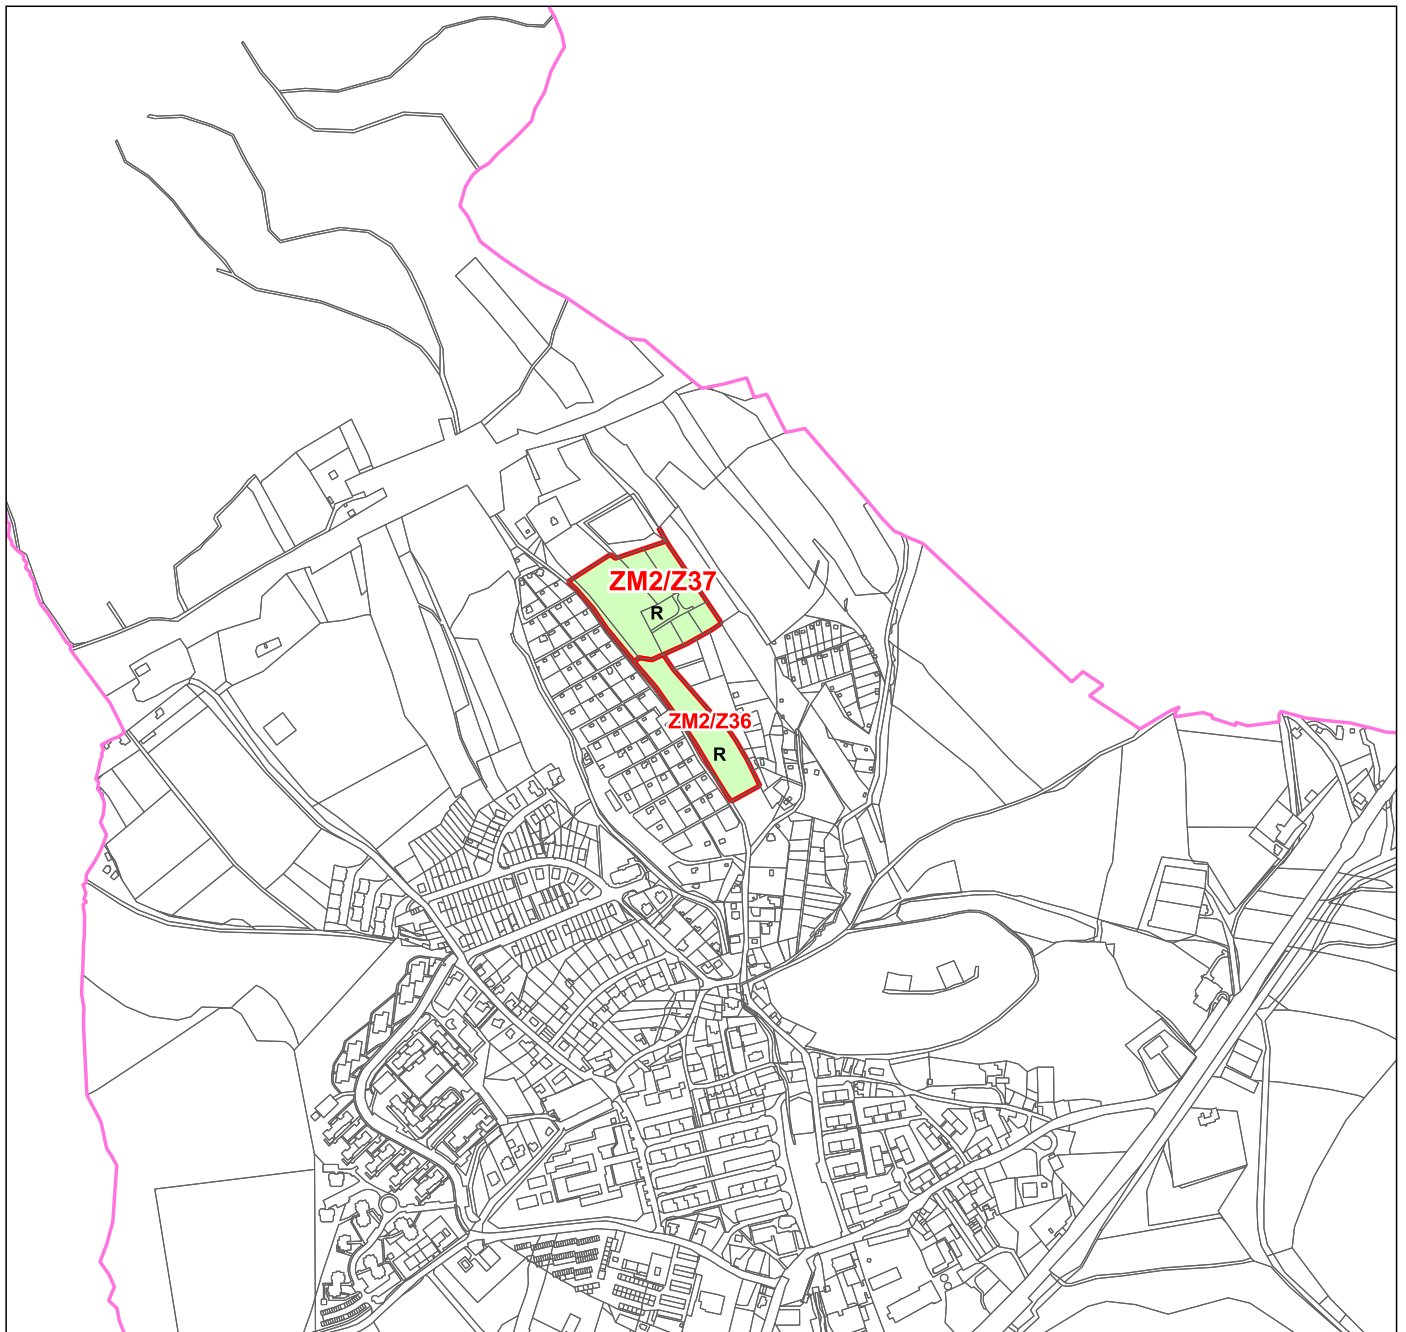

k.ú. Chlumec u Chabařovic

LEGENDA

ÚZEMNÍ PODMÍNKY, HRANICE

- hranice katastrálního území
- hranice parcel
- Z01** zastavitelná plocha

KÓD OZNAČENÍ PLOCHY S ROZDÍLNÝM ZPŮSOBEM VYUŽITÍ

PLOCHY REKREACE

- R plocha rekreace

POŘADÍ ZMĚN V ÚZEMÍ

- etapa 1



ZMĚNA Č.2 ÚZEMNÍHO PLÁNU CHLUMEC

I.5 VÝKRES POŘADÍ ZMĚN V ÚZEMÍ - VÝŘEZ

NÁVRH K VYDÁNÍ

OBJEDNATEL: Město Chlumec

POŘIZOVATEL: MěÚ Chumec, zastoupený Jiřím Veselým

DATUM: ČERVEN 2024

MĚŘÍTKO: 1 : 10 000