


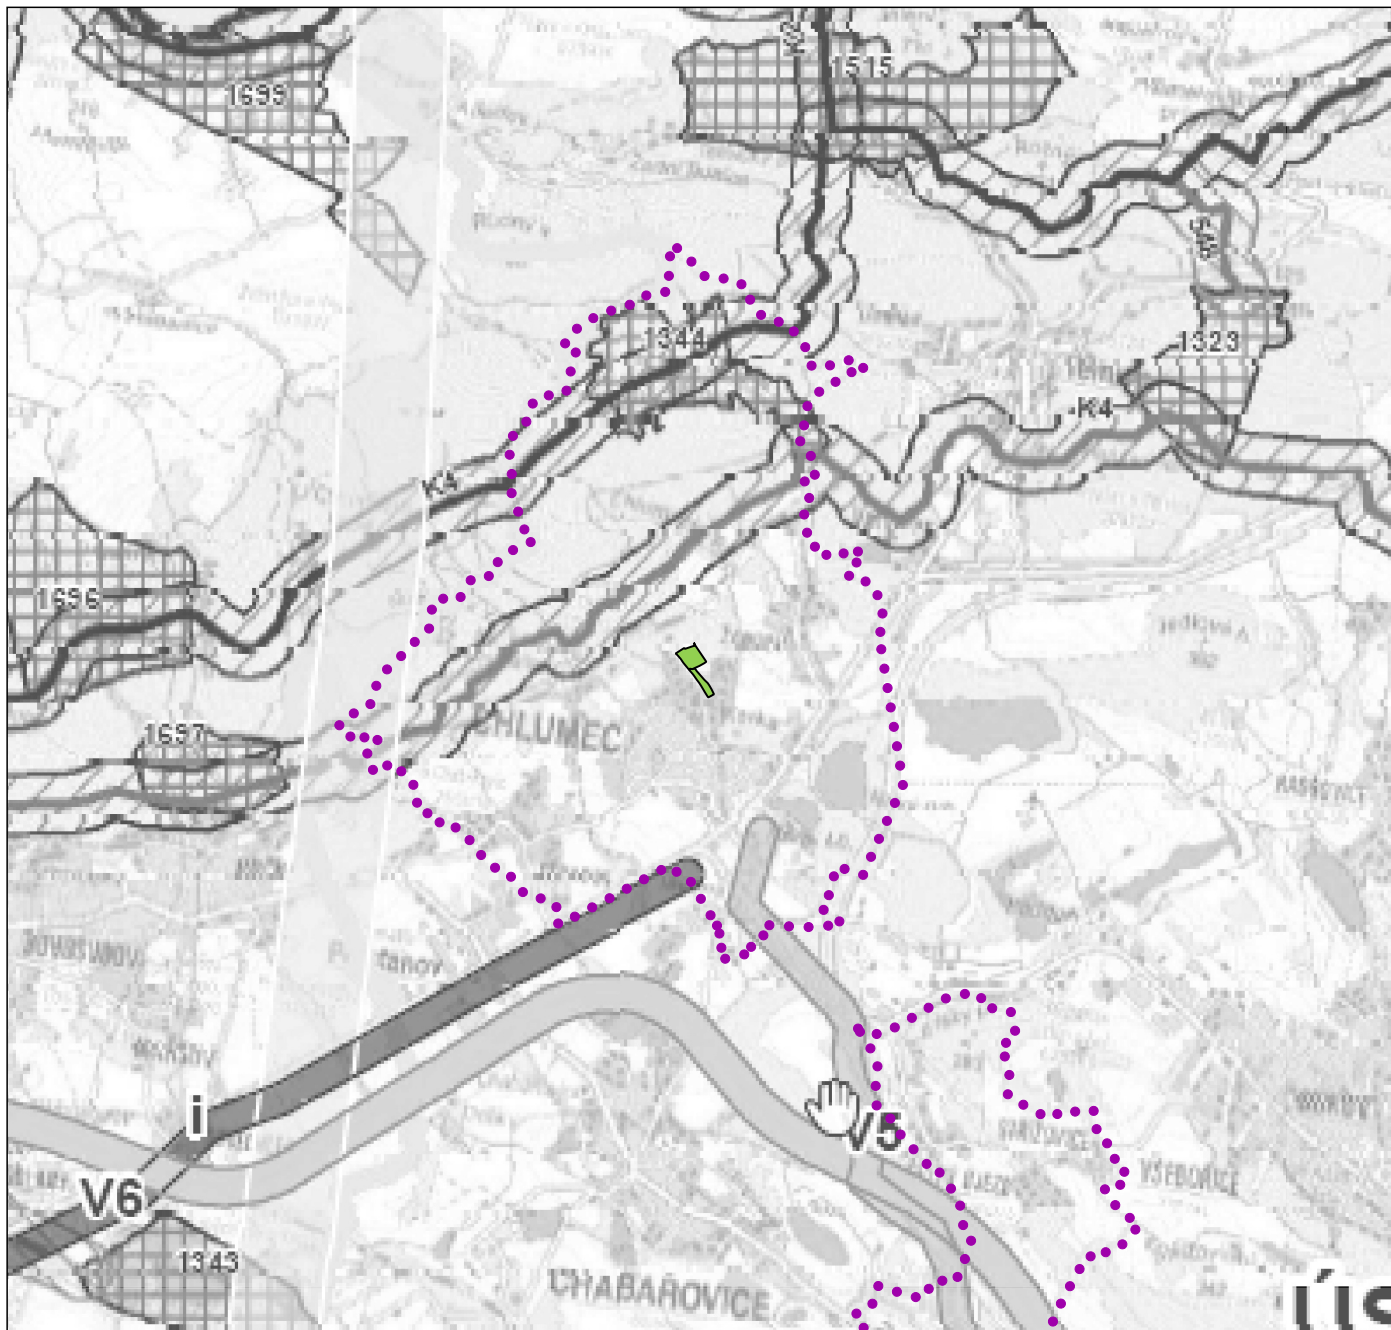

Podkladem je Výkres ploch a koridorů
Zásad územního rozvoje Ústeckého kraje

LEGENDA

-  hranice obce
-  plochy změn



ZMĚNA Č.2 ÚZEMNÍHO PLÁNU CHLUMEC

II.2 VÝKRES ŠIRŠÍCH VZTAHŮ - VÝŘEZ

NÁVRH K VYDÁNÍ

OBJEDNATEL: Město Chlumec

POŘIZOVATEL: MěÚ Chumec, zastoupený Jiřím Veselým

DATUM: ČERVEN 2024

MĚŘÍTKO: 1 : 50 000