


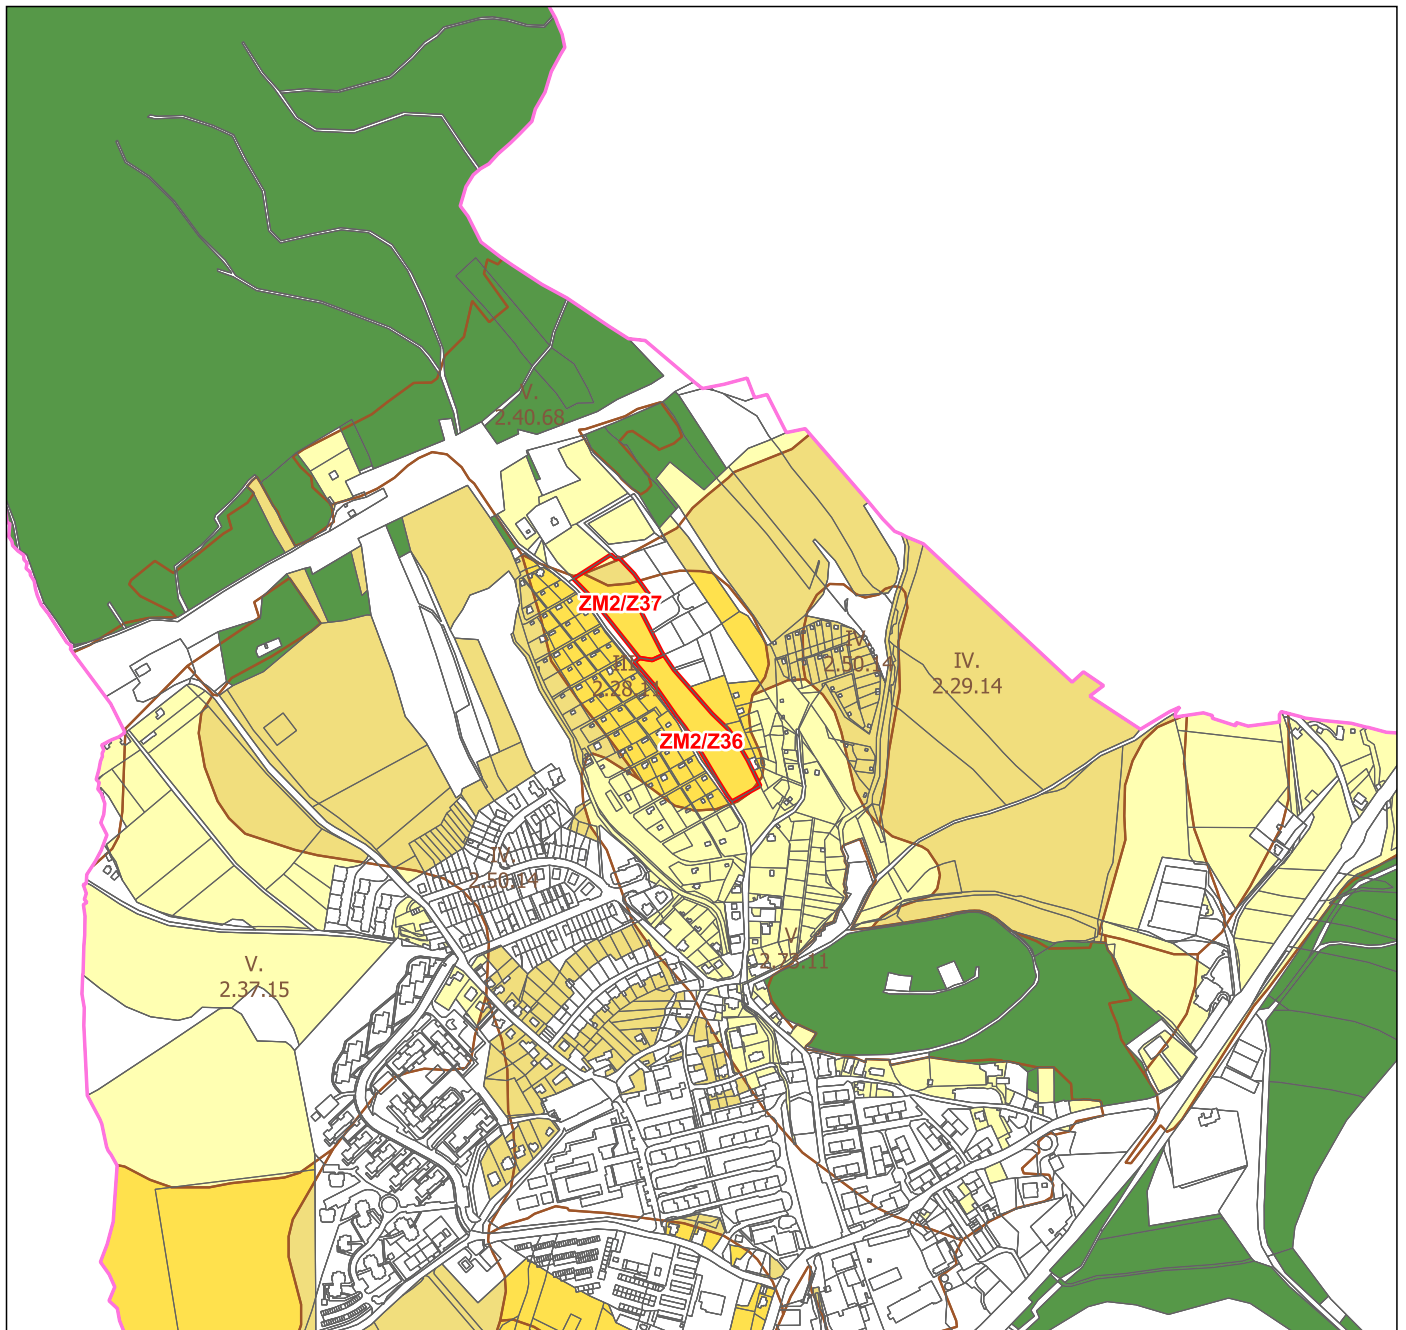

k.ú. Chlumec u Chabařovic

LEGENDA

- hranice katastrálního území
- hranice parcel
- hranice záborů půdního fondu
- III. 2.28.11 hranice BPEJ, třída ochrany BPEJ, kód BPEJ
- III. třída ochrany ZPF
- IV. třída ochrany ZPF
- V. třída ochrany ZPF



ZMĚNA Č.2 ÚZEMNÍHO PLÁNU CHLUMEC II.3 VÝKRES PŘEDPOKLÁDANÝCH ZÁBORŮ PŮDNÍHO FONDU - VÝŘEZ

NÁVRH K VYDÁNÍ

OBJEDNATEL: Město Chlumec

POŘIZOVATEL: MěÚ Chumec, zastoupený Jiřím Veselým

DATUM: ČERVEN 2024

MĚŘÍTKO: 1 : 10 000