

KATASTRÁLNI ÚZEMI	STRADOV U CHABAŘOVIC		
ČÍSLO PARCELNI	43	44	66/1
DRUH POZEMLKU	OSTATNÍ PL.	VODNÍ PLOCHA	OSTATNÍ PLOCHA

VODNÍ DÍLO


PODÉLNÝ PROFIL
MĚŘ.: 1:250/100

**KM 0,0000 – VODNÍ DÍLO
–VTOKOVÁ MŘÍŽ**

KM 0,0000–0,0065 SDRUŽ. OBJEKT
(VÝPUST, VŘETENOVÉ ŠOUPÁTKO)

KM 0,0407–STÁV. DEŠŤOVÁ VPUST

KM 0,0535 – VODNÍ DÍLO
–STÁV. VTOKOVÝ OBJEKT

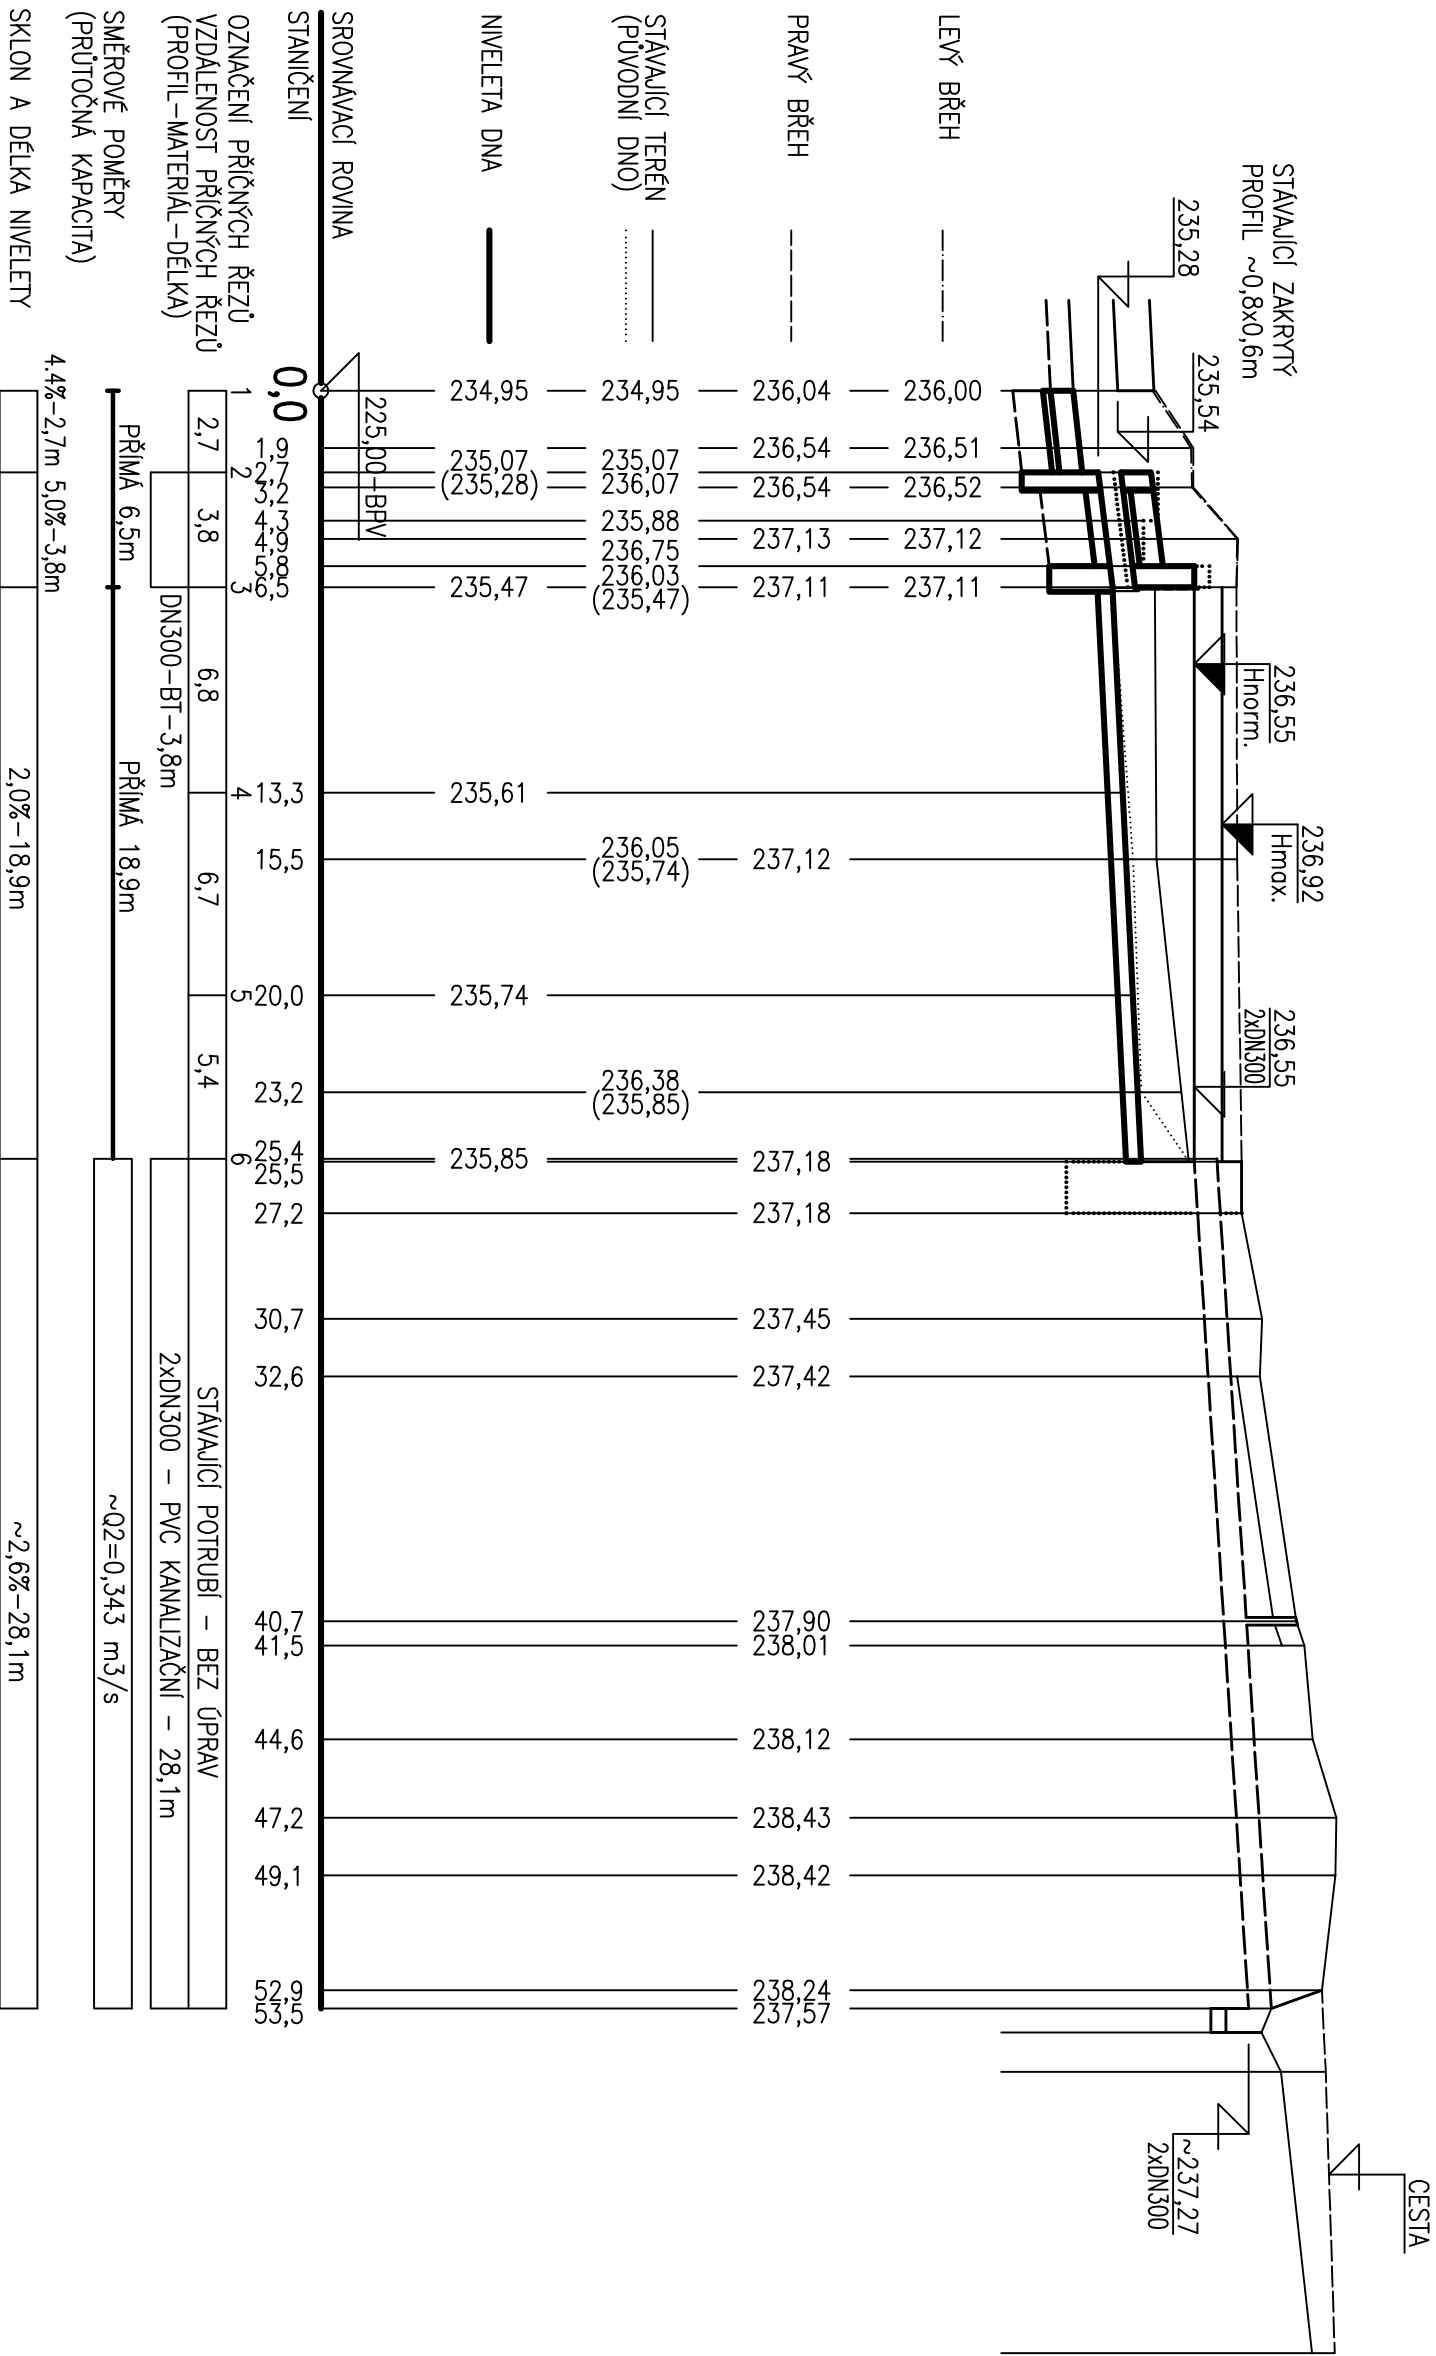

ODPOVĚDNÝ PROJEKTANT:		JAROMÍR MADĚRA	
VYPRACOVAL:		JAROMÍR MADĚRA	
KRESLIL:		JAROMÍR MADĚRA	
KRAJ: ÚSTECKÝ	OBC: CHLUMEC	JAROMÍR MADĚRA PROJEKČNÍ KANCELÁŘ ZAMECKÁ 1068/2 405 01 DĚČÍN I	
INVESTOR: MĚSTO CHLUMEC, MUCHOVA 267, 403 39 CHLUMEC			
STAVBA:	ČÍSLO ZAK.:	03.2020	
OPRAVA VODNÍ MADŘE NA P.P.Č. 43 V K.Ú. STRADOV U CHABAŘOVIC	ÚČEL:	145/2020	
	MĚŘÍTKO:	DSJ	
	PŘÍLOHA:	1:250/100	
OBSAH:	PODELNÝ PROFIL – VODNÍ DÍLO	PŘEČ:	D.2.2