


VZOROVÝ ŘEZ – NÁDRŽ

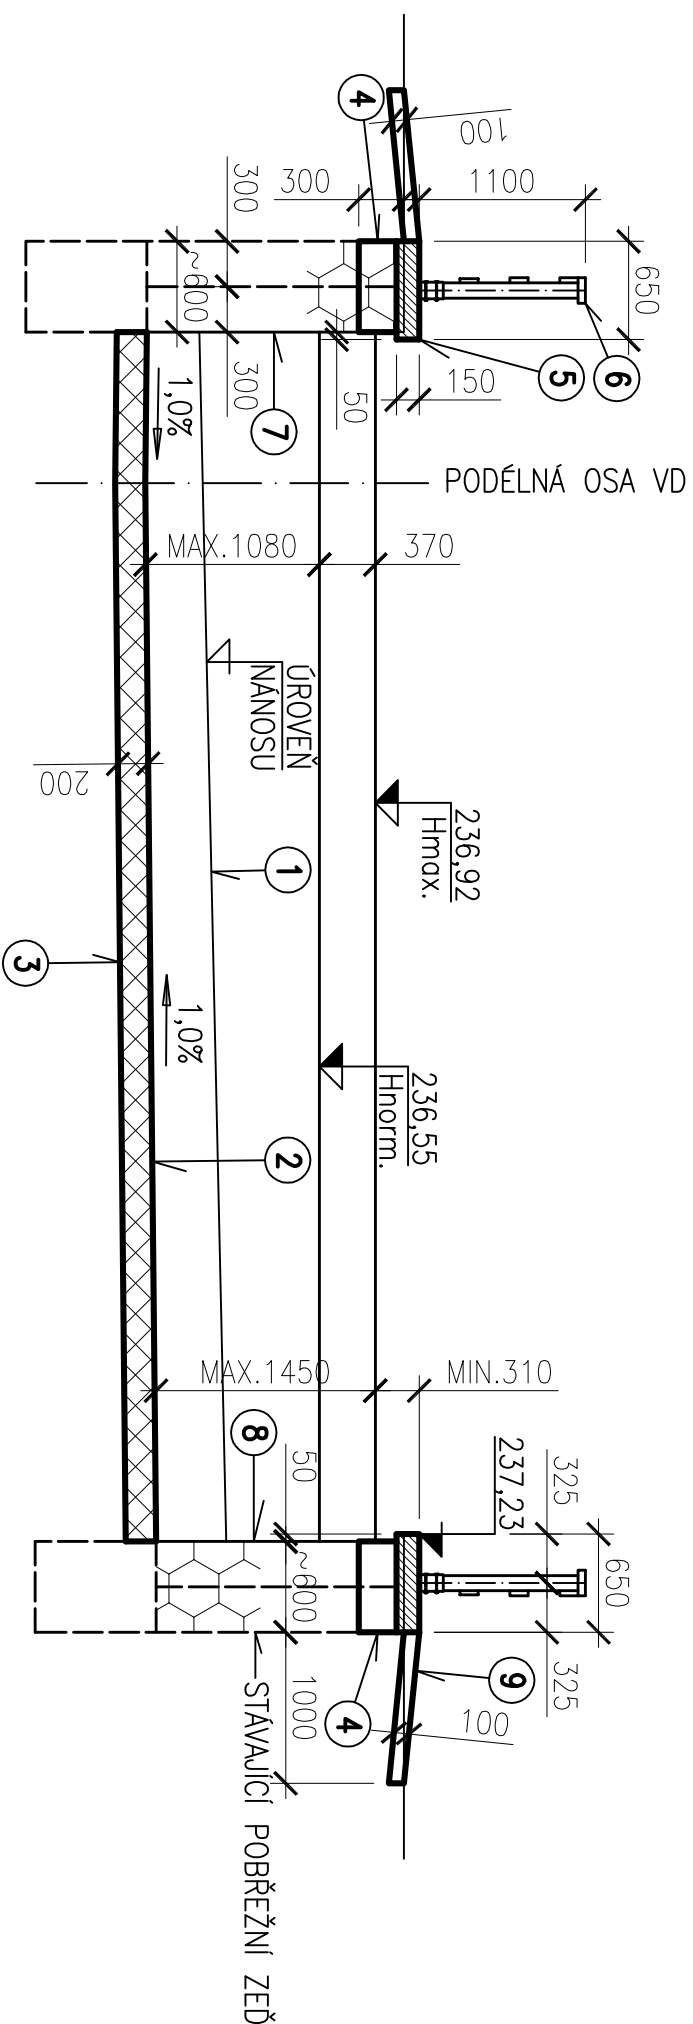

LEGENDA:

OZN.	POPIS
①	ODTĚŽENÍ RYBNÍČNÍCH SEDIMENTŮ SE SVISLÝM PŘEMÍSTĚNÍM DO 2,5 m
②	ODKOPÁVKA NEZAPAŽENÁ (PROPUSTNÉ PODLOŽNÍ ZEMINY VE DNĚ NÁDRŽE)
③	TĚSNĚNÍ Z JILOVITÝCH ZEMIN SE ZHUTNĚNÍM 95% PS PO VRSTVÁCH TL. 200 mm
④	ODBOURÁNÍ NARUŠENÉHO ZDIVA A VYZDĚNÍ KORUNY ZDI – VIZ D.2.6
⑤	ŘÍMSA Z BETONU ŽELEZOVÉHO C30/37–XC4 TL. 150 mm – VIZ D.2.6
⑥	ZÁBRADÍ DŘEVĚNÉ – VIZ D.2.8
⑦	POMÍSTNÍ OPRAVA STÁVAJÍCÍHO OBKLADNÍHO ZDIVA Z KAMENE TL. 300 mm
⑧	OPRAVA SPÁROVÁNÍ ZDIVA (VYSEKANÍ A VYPLNĚNÍ SPÁR CEMENTOVOU MALTOU)
⑨	HUMUSOVÁNÍ TL. 100 mm S OSETÍM TRAVNÍM SEMENEM 0,025 kg/m ²

POZNÁMKY:

- PŘED ZŘÍZENÍM ŘÍMSY Z BETONU ŽELEZOVÉHO (3) BUDE PROVEDENO ODSTRANĚNÍ STÁVAJÍCÍHO ZÁBRADÍ Z OCELOVÝCH SLOUPKŮ S DŘEVĚNOU VÝPLNÍ
- PRO HUMUSOVÁNÍ BUDE VYUŽITO RYBNÍČNÍCH SEDIMENTŮ NEBO V RAMCI STAVBY TĚŽENÝCH, ZÚRODNĚNÍ SCHOPNÝCH ZEMLIN

ODPOVĚDNÝ PROJEKTANT:		JAROMÍR MADĚRA	JAROMÍR MADĚRA PROJEKČNÍ KANCELÁŘ ZÁMECKÁ 1068/2 405 01 DĚČÍN I	
VYPRACOVAL:		JAROMÍR MADĚRA		
KRESLIL:		JAROMÍR MADĚRA		
KRAJ: ÚSTECKÝ		OBEC: CHLUMEC		
INVESTOR: MĚSTO CHLUMEC, MUCHOVA 267, 403 39 CHLUMEC			DATUM: 03.2020	
STAVBA: OPRAVA VODNÍ MADRŽE NA P.P.Č. 43 V K.Ú. STRADOV U CHABAŘOVIC			ČÍSLO ZAK.: 145/2020	
			ÚČEL: DSJ	
			MĚŘÍTKO: 1:50	
OBSAH: VZOROVÝ ŘEZ – MADRŽ			PŘÍLOHA: PŘE:	
			D.2.5	