



SDRUŽENÝ OBJEKT


PODÉLNÝ ŘEZ A-A

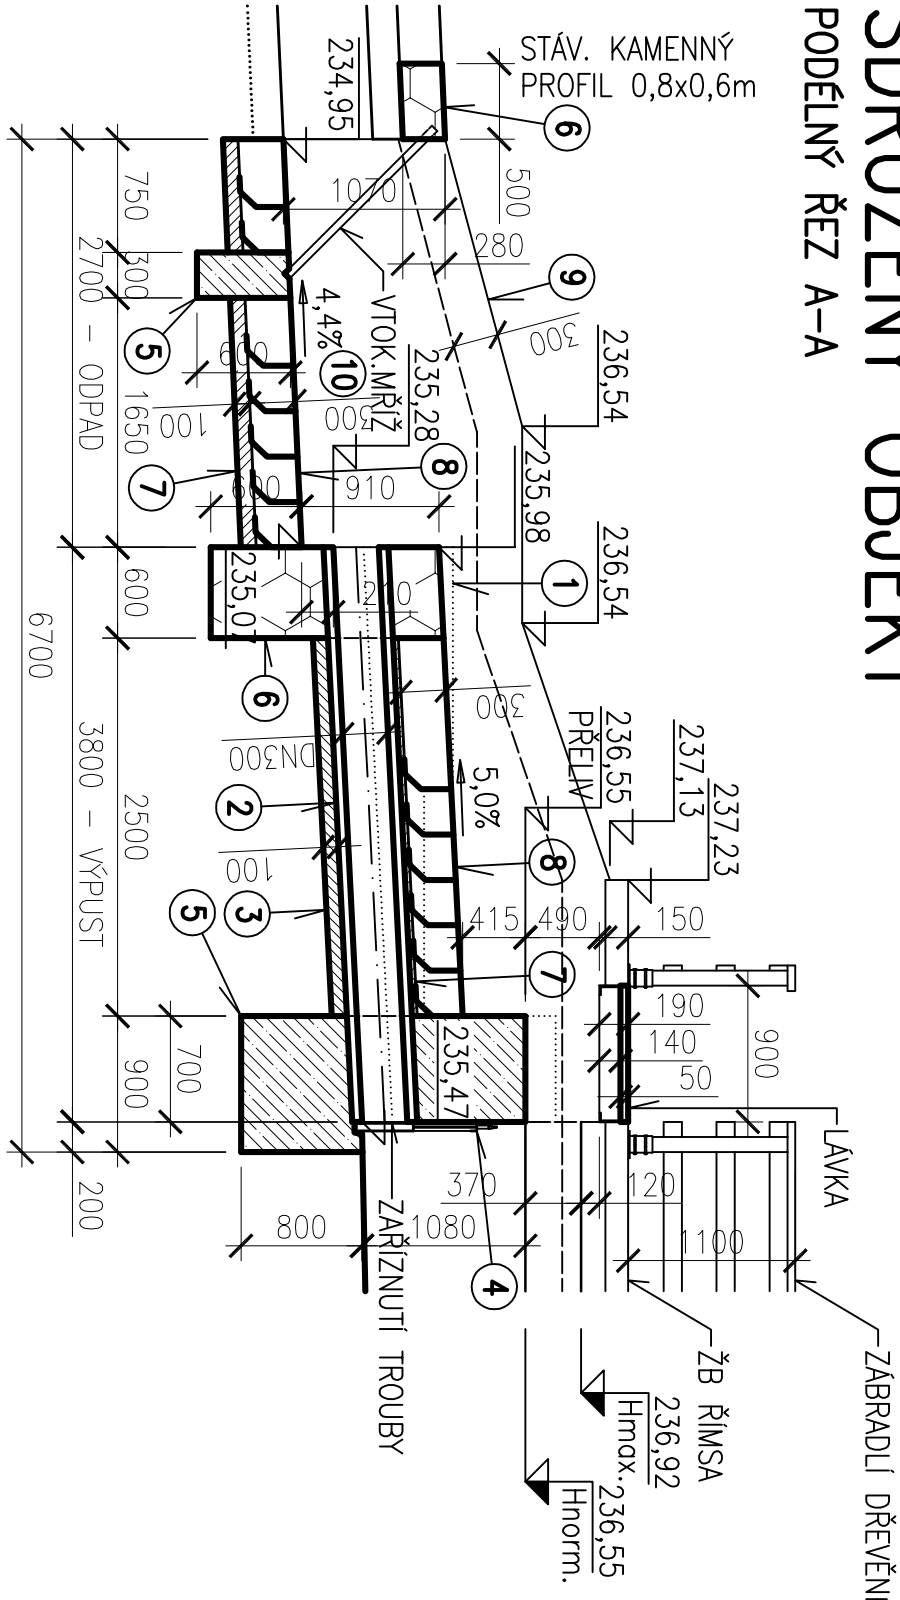


RÉZ B-B

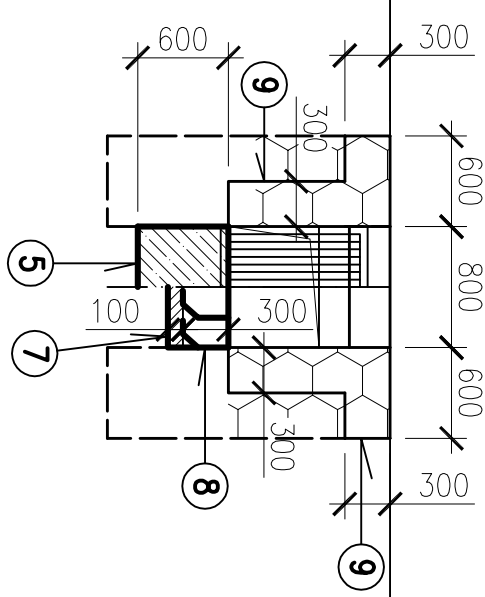


ŘEZ C-C

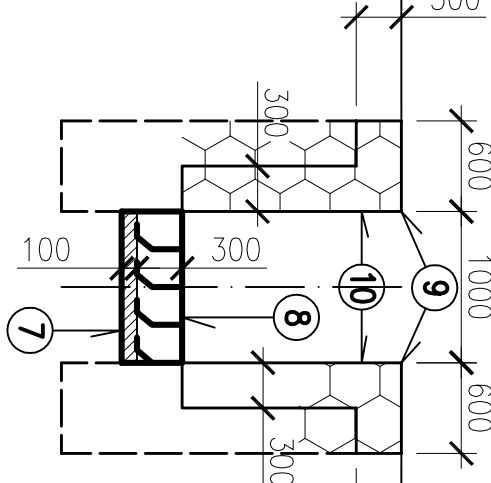


PUDORYS

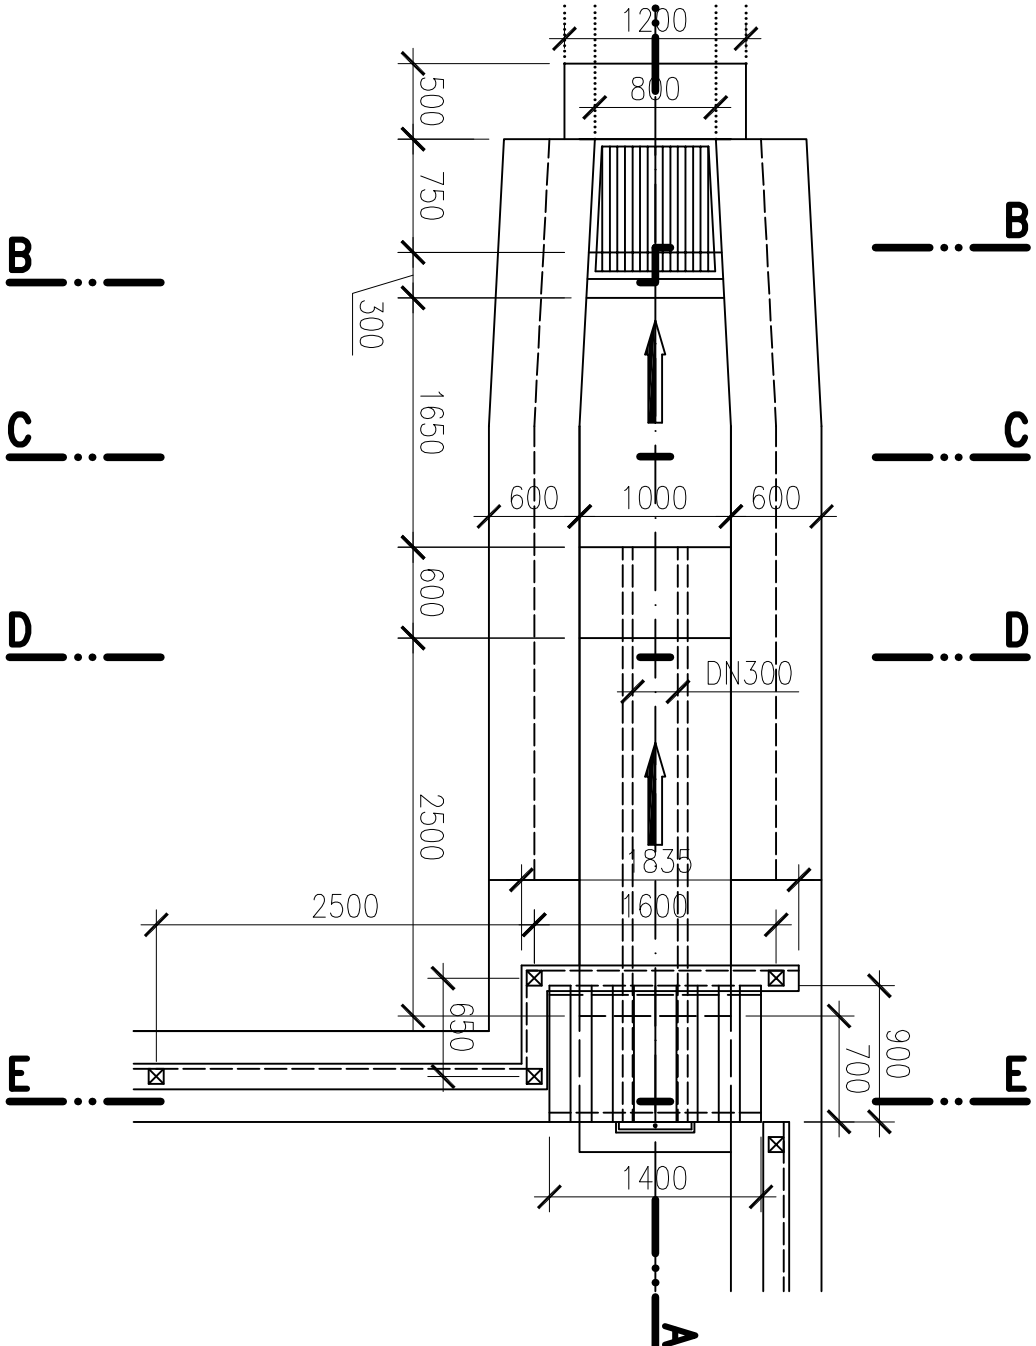

ŘEZ D-D

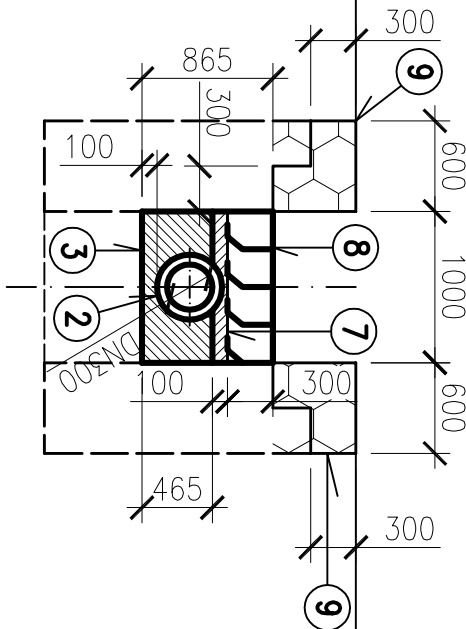

ŘEZ E-E

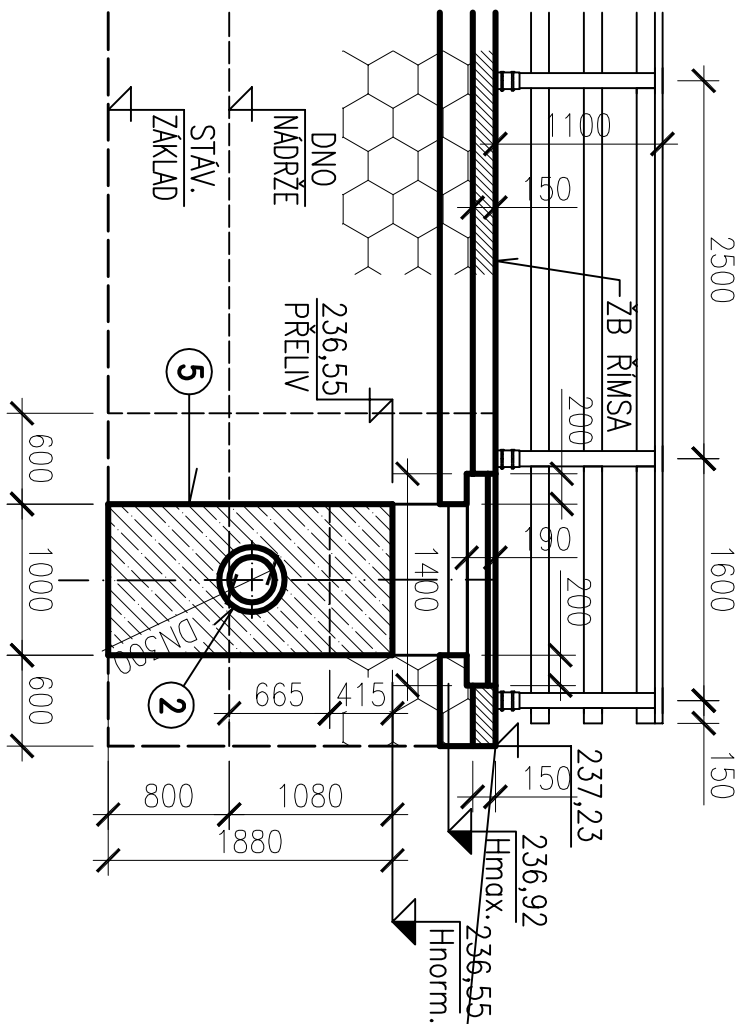

LEGENDA:

OZN.	POPS
1	BOURÁNÍ STAVAJÍCÍCH KONSTRUKCÍ PŘELIVU A VYPOUŠTĚNÍ
2	TROUBY BETONOVÉ HRDLOVÉ S INTEGROVANÝM TĚSNĚNÍM DN 300
3	OBBETONOVÁNÍ POTRUBÍ BETONEM PROSTÝM C20/25-XC2
4	VŘETENOVÉ ŠOUPÁTKO 300/300 – SESTAVA S1 PRO OVLÁDÁNÍ T-KLIČEM
5	KONSTRUKCE Z BETONU PROSTĚHO C25/30-XF3
6	ZDIVO Z LOMOVÉHO KAMENE NA MALTU MC25
7	PODKLAD POD DLAŽBU Z BETONU PROSTĚHO C20/25-XC2 TL. 100 mm
8	DLAŽBA Z LOMOVÉHO KAMENE NA MALTU CEM. S VYSŘAŘOVÁNÍM TL. 300 mm
9	POMÍSTNÍ OPRAVA STAVAJÍCÍHO OBKLADNÍHO ZDIVA Z KAMENE TL. 300 mm
10	OPRAVA SPÁROVÁNÍ ZDIVA (VYSEKÁNÍ A VYPLNĚNÍ SPÁR CEM. MALTOU) – 20,9 m2

POZNÁMKY:

– STAVEBNÍ PRÍPRAVA PRO OSAZENÍ VŘETENOVÉHO SOUPATKA (4) BUDE PROVEDENA DLE DISPOZIC ZVOLĚNÉHO VÝROBCE

ODPOVĚDNÝ PROJEKTANT:		JAROMÍR MADĚRA	JAROMÍR MADĚRA PROJEKČNÍ KANCELÁŘ ZAMECKÁ 1068/2 405 01 DĚČIN I	
VYPRACOVAL:		JAROMÍR MADĚRA		
KRESLIL:		JAROMÍR MADĚRA		
KRAJ: ÚSTECKÝ	OBEČ: CHLUMEC			
INVESTOR: MĚSTO CHLUMEC, MUCHOVA 267, 403 39 CHLUMEC		DATAUM:		03.2020
STAVBA: OPRAVA VODNÍ NADŘEŽE NA P.P.Č. 43 V K.Ú. STRADOV U CHABAŘOVIC			ČÍSLO ZAK.: 145/2020	
			ÚČEL:	DSJ
			MĚŘÍTKO:	1:50
OSBAH:			PŘÍLOHA:	PÁŘ:
SDRUŽENÝ OBJEKT			D.2.9	