

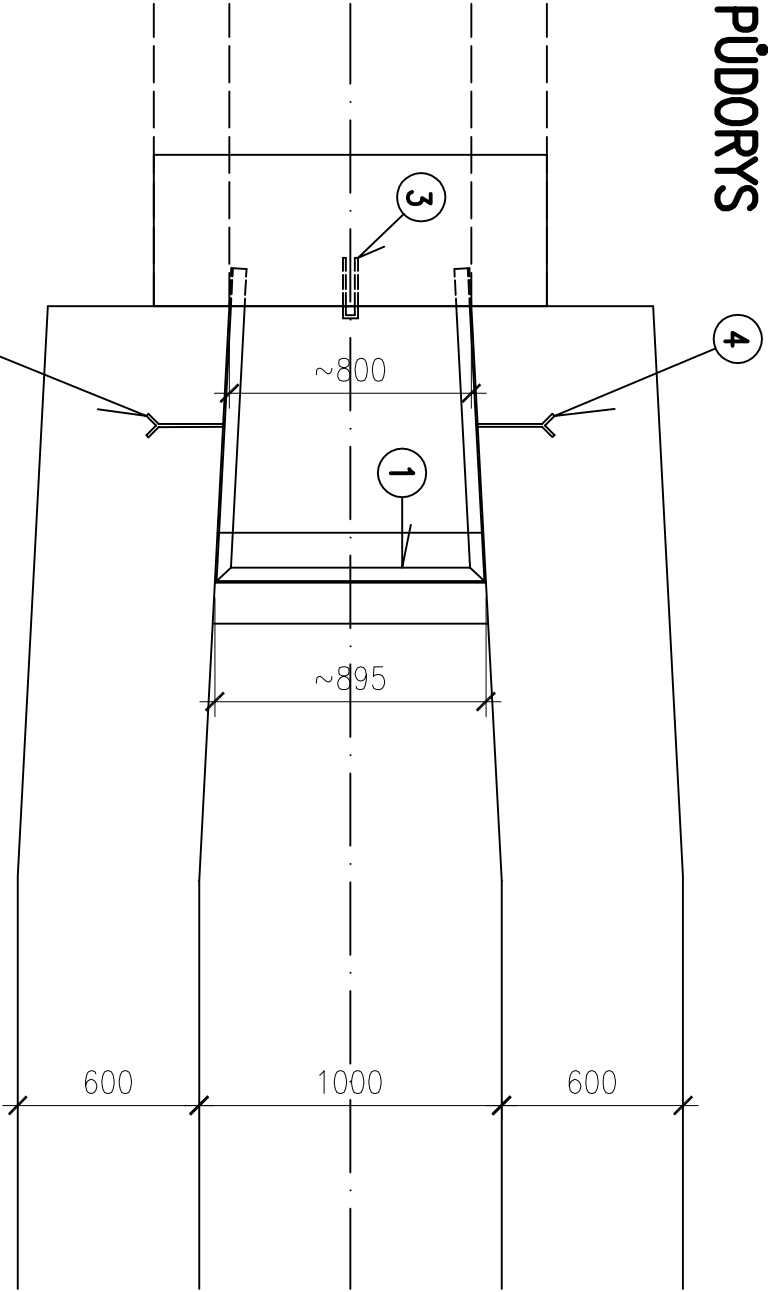


VTOKOVÁ MŘÍŽ

ŘEZ A-A

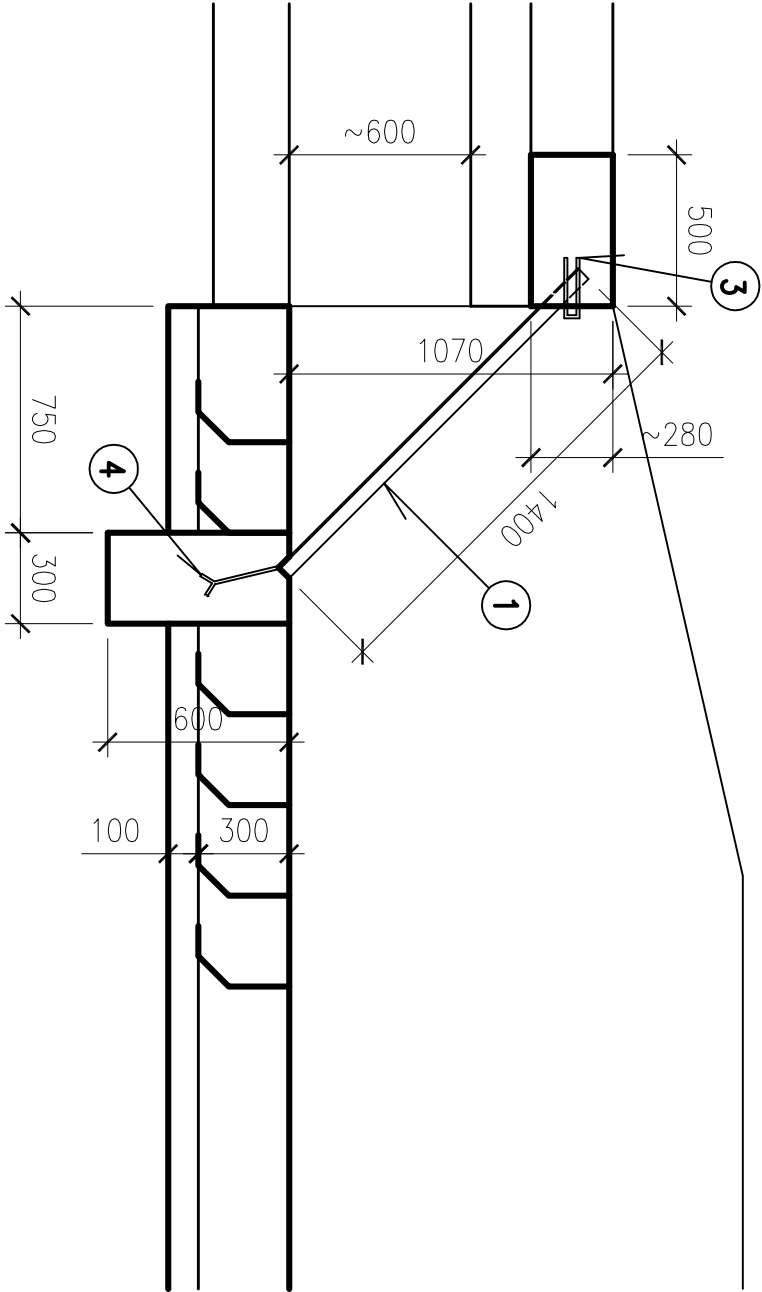

DETAIL VTOKOVÉ MŘIŽE 1:10

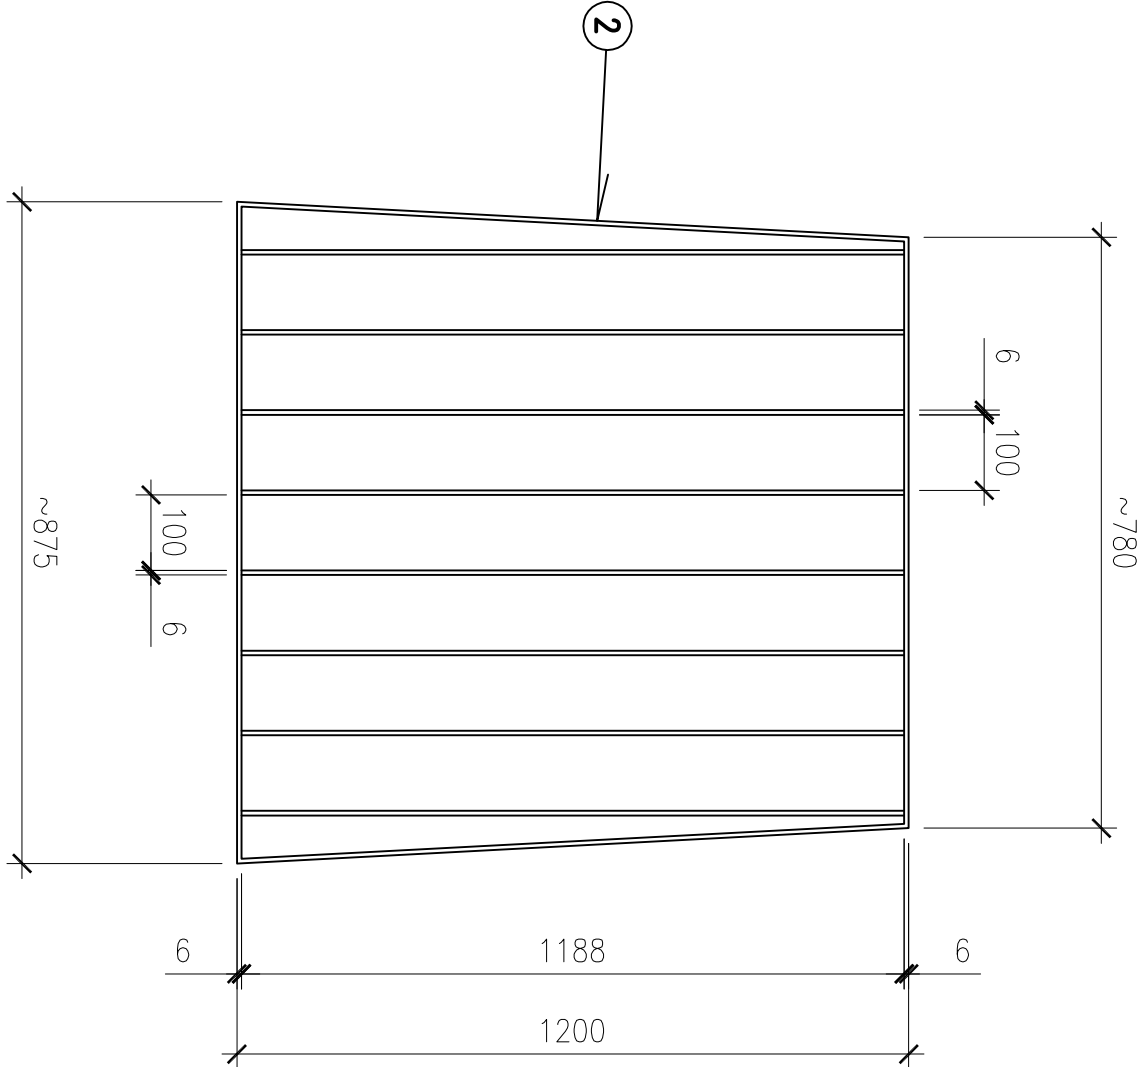

LEGENDA:

	POPIS	HMOTNOST KG
1	RÁM MŘIŽE – L 50x50x5 mm, DL. 3695 mm	13,93
2	MŘIŽ – OCEL PLOCHÁ 40x6 mm, DL. 13655 mm	25,67
3	OKO ZÁMKU – OCEL KRUHOVÁ D = 10 mm, DL. 490 mm	0,28
4	KOTVENÍ RÁMU – OCEL PLOCHÁ 40x6 mm, DL. 200 mm – 3 ks	1,13

POZNÁMKY:

- OCELOVÉ PRVKY BUDOU ŽÁROVĚ POZINKOVÁNY (PONOREM) V BARVĚ ŠEDÉ
- ROZMĚRY RÁMU A MŘIŽE BUDOU UPRĚSNĚNY DLE SKUTEČNOSTI

ODPOVĚDNÝ PROJEKTANT:		JAROMÍR MADĚRA	
VYPRACOVAL:		JAROMÍR MADĚRA	
KRESLIL:		JAROMÍR MADĚRA	
KRAJ: ÚSTECKÝ		OBEC: CHLUMEC	
INVESTOR: MĚSTO CHLUMEC, MUCHOVA 267, 403 39 CHLUMEC		DATUM: 03.2020	
STAVBA:		ČÍSLO ZK.: 145/2020	
OPRAVA VODNÍ NADRŽE NA P.P.Č. 43 V K.Ú. STRADOV U CHABAŘOVIC		ÚČEL: DSJ	
		MĚŘÍTKO: 1:25/10	
		PŘÍLOHA: PARE:	
OBSAH:		D.2.11	
VÝTOKOVÁ MŘIŽ			