

LEGENDA

ÚZEMNÍ PODMÍNKY, HRANICE

STAV	NAVRH	ÚZEMNÍ REZERVA
		hranice řešeného území
		hranice katastrálního území
		hranice zastavěného území obce k 1.11.2020
		zastavitelná plocha
		plocha přestavby
		plocha změn v nezastavěném území
		plocha územní rezervy
		koridory dopravní a technické infrastruktury

PLOCHY S ROZDÍLNÝM ZPŮSOBEM VYUŽITÍ

PLOCHY OBČANSKÉHO VYBAVENÍ			
O			plocha občanského vybavení
OH			plocha pro veřejná pohřebiště a související služby
OS			plocha pro tělovýchovu a sport
OX			plocha občanské vybavenosti specifických forem

PLOCHY VEŘEJNÝCH PROSTRANSTVÍ

		plocha veřejných prostranství
		plocha izolační zeleně veřejně přístupné

PLOCHY DOPRAVNÍ INFRASTRUKTURY

		plocha pro silniční dopravu
		plocha pro železniční dopravu

PLOCHY TECHNICKÉ INFRASTRUKTURY

		plocha technické infrastruktury

PLOCHY VODNÍ A VODOHOSPODÁŘSKÉ

		plocha vodní a vodoohospodářská

TECHNICKÁ INFRASTRUKTURA

ZÁSOBOVÁNÍ ELEKTRICKOU ENERGIÍ

		elektrická venkovní stanice (rozvodna, transformovna)
		distribuční trafostanice
		ochranné pásmo elektrické stanice
		venkovní vedení elektrické sítě VVN 110 kV
		venkovní vedení elektrické sítě VN 1-35 kV
		kabelové vedení elektrické sítě VN 1-35 kV
		ochranné pásmo vedení elektrické sítě

ZÁSOBOVÁNÍ PLYNEM

		regulační/měřicí stanice VTL
		bezpečnostní/ochranné pásmo objektu na plynovodní síti
		plynovod VTL
		plynovod STL
		plynovod NTL
		bezpečnostní/ochranné pásmo plynovodu

ZÁSOBOVÁNÍ TEPLEM

		výtopna
		místní rozvod tepla

ELEKTRONICKÉ KOMUNIKACE

		základnová stanice
		komunikační zařízení
		komunikační vedení vč. ochranného pásma
		rádioreléová trasa

ZÁSOBOVÁNÍ VODOU

		čerpací stanice vodárenská na vodovodním řadu
		vodojem zemní
		hlavní řad
		vodovodní řad

ODVÁDĚNÍ A ČIŠTĚNÍ ODPADNÍCH VOD

		ČOV - čistírna odpadních vod
		ČS - čerpací stanice odpadních vod
		ochranné pásmo zařízení na kanalizační síti
		kanalizační stoka

OCHRANA PODZEMNÍCH A POVRCHOVÝCH VOD

STAV	NAVRH	ÚZEMNÍ REZERVA
		zdroj přírodní pitné vody
		ochranné pásmo vodního zdroje I. stupně
		ochranné pásmo vodního zdroje II. stupně
		chráněná oblast přirozené akumulace vod
		vodní tok
		záplavové území s periodicitou 100 let
		aktivní zóna záplavového území
		suchý poldr

DOPRAVNÍ INFRASTRUKTURA

		dálnice
		silnice I. třídy
		silnice II. třídy
		silnice III. třídy
		ochranné pásmo dálnice a silnice I., II., III. třídy
		místní a účelové komunikace
		okružní křižovatka
		stavby a zařízení veřejné dopravy
		železniční koridor VRT
		železniční trať celostátní
		železniční trať regionální
		vlečka
		ochranné pásmo železnice/vlečky
		ochranné pásmo letiště
		cyklostezky, cyklotrasy
		pěší komunikace

ZÁZNAM O ÚČINNOSTI

Správní orgán, který poslední změnu vydal:
Zastupitelstvo města Chlumec

Pořadové číslo poslední změny:
1

Datum nabytí účinnosti poslední změny:

Jméno, příjmení, funkce oprávněné úřední osoby pořizovatele:
Ing. arch. Zdeňka Táborská, pořizovatel na základě smlouvy s MěÚ Chlumec

podpis oprávněné osoby pořizovatele, otisk úředního razítka

ÚZEMNÍ PLÁN CHLUMEC
ÚPLNÉ ZNĚNÍ PO VYDÁNÍ ZMĚNY Č. 1
I.3 VYKRES KONCEPCE VEŘEJNÉ INFRASTRUKTURY

PORIZOVATEL: MěÚ Chlumec, zastoupený Ing. arch. Zdeňkou Táborskou
OBJEDNATEL: Město Chlumec, zastoupené starostou Ing. Romanem Zettlitzem


DATUM: listopad 2021


MĚRÍTKO: 1 : 5 000

Podpis a autorizační razítko

zpracovatel:

Ing. Václav Jeteř Ph.D., autorizovaný architekt pro ÚP
ČKA 03541

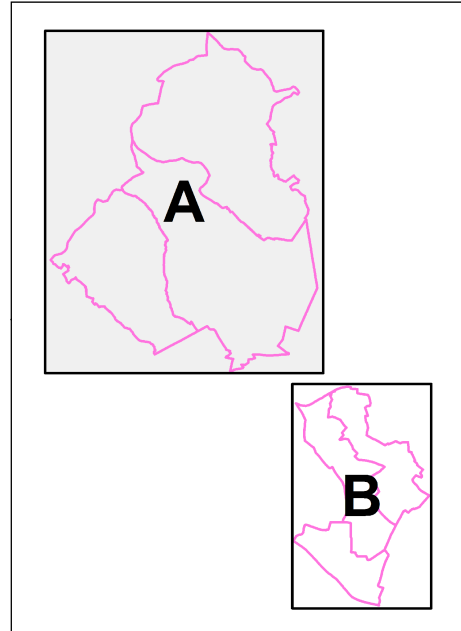

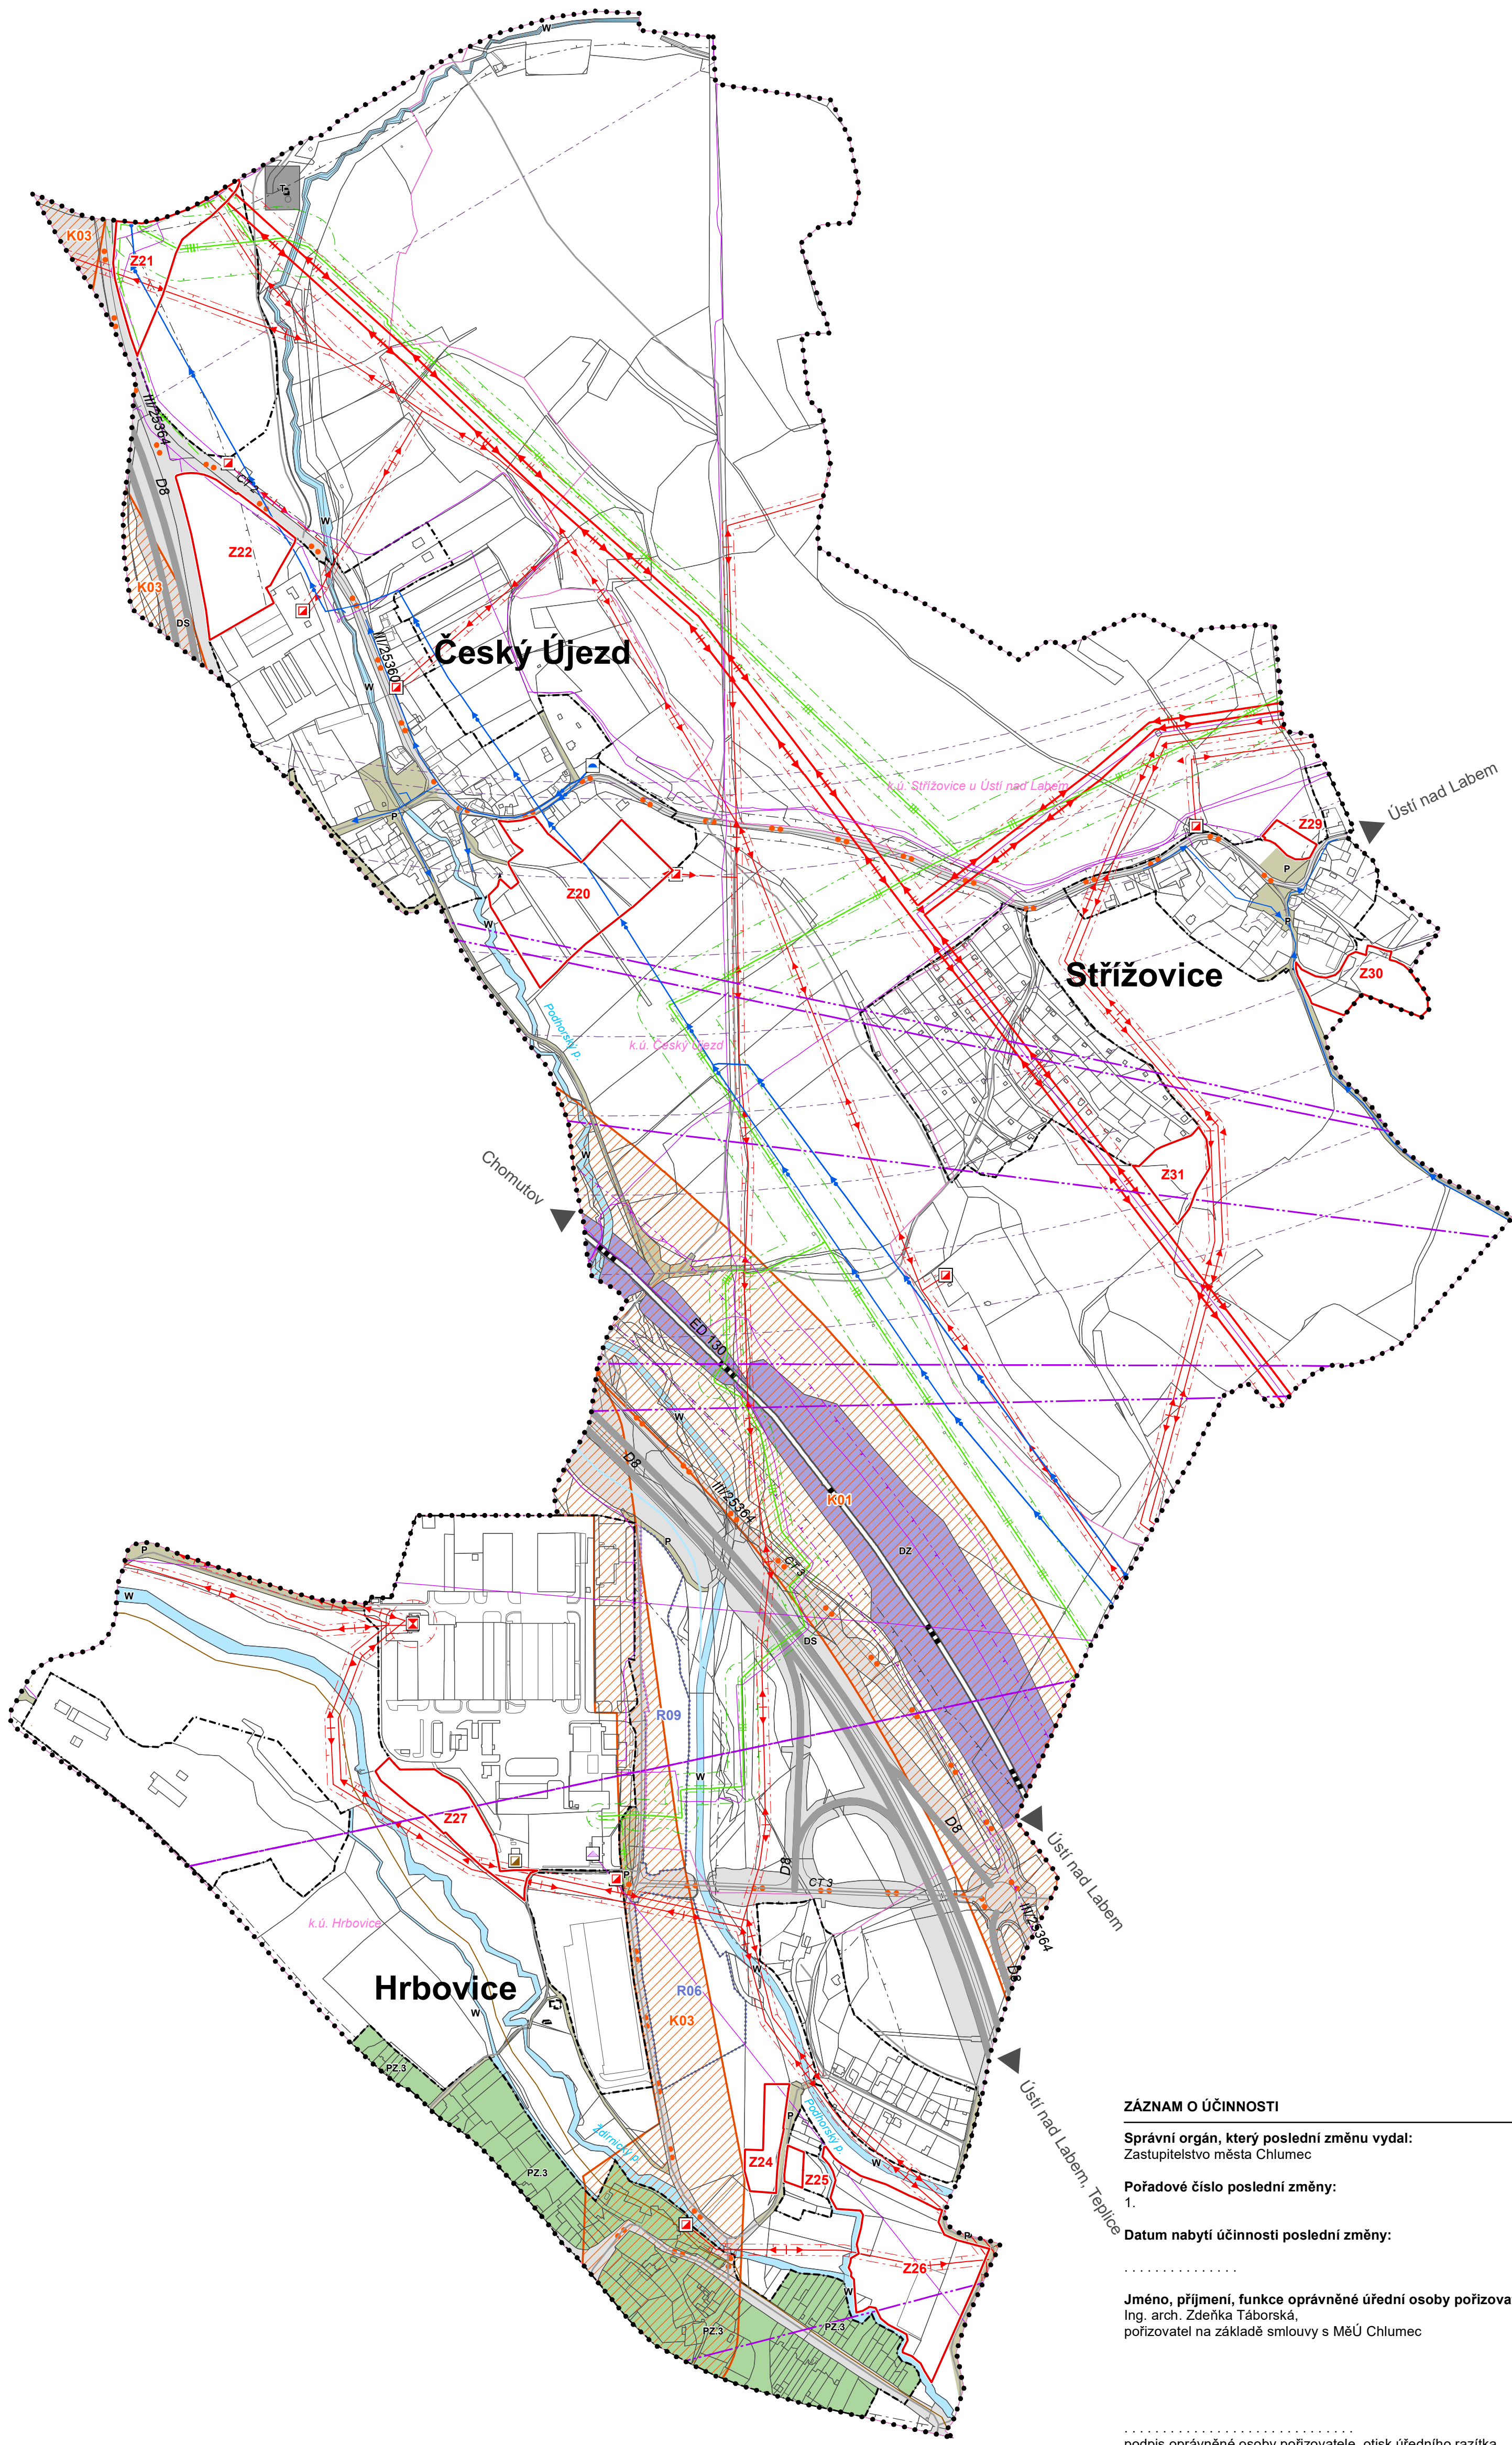

LEGENDA

ÚZEMNÍ PODMÍNKY, HRANICE

STAV	NÁVRH	ÚZEMNÍ REZERVA	
			hranice řešeného území
			hranice katastrálního území
			hranice zastavěného území obce k 1.11.2020
			zastavitečná plocha
			plocha přestavby
			plocha změn v nezastavěném území
			plocha územní rezervy
			koridory dopravní a technické infrastruktury

PLOCHY S ROZDÍLNÝM ZPŮSOBEM VYUŽITÍ

PLOCHY OBČANSKÉHO VYBAVENÍ			
O	D	O	plocha občanského vybavení
OH			plocha pro veřejná pohřebiště a související služby
OS			plocha pro tělovýchovu a sport
OK			plocha občanské vybavenosti specifických forem
PLOCHY VEŘEJNÝCH PROSTRANSTVÍ			
P	P		plocha veřejných prostranství
PZ.3	PZ.3		plocha izolační zeleně veřejně přístupné
PLOCHY DOPRAVNÍ INFRASTRUKTURY			
DS			plocha pro silniční dopravu
DZ		DZ	plocha pro železniční dopravu
PLOCHY TECHNICKÉ INFRASTRUKTURY			
T	T	T	plocha technické infrastruktury
PLOCHY VODNÍ A VODOHOSPODÁŘSKÉ			
W			plocha vodní a vodo hospodářská

TECHNICKÁ INFRASTRUKTURA

ZÁSOBOVÁNÍ ELEKTRICKOU ENERGIÍ

		elektrická venkovní stanice (rozvodna, transformovna)
		distribuční trafostanice
		ochranné pásmo elektrické stanice
		venkovní vedení elektrické sítě VVN 110 kV
		venkovní vedení elektrické sítě VN 1-35 kV
		kabelové vedení elektrické sítě VN 1-35 kV
		ochranné pásmo vedení elektrické sítě

ZÁSOBOVÁNÍ PLYNEM

		regulační/měřicí stanice VTL
		bezpečnostní/ochranné pásmo objektu na plynovodní síti
		plynovod VTL
		plynovod STL
		plynovod NTL
		bezpečnostní/ochranné pásmo plynovodu

ZÁSOBOVÁNÍ TEPEM

		výtopna
		místní rozvod tepla

ELEKTRONICKÉ KOMUNIKACE

		základnová stanice
		komunikační zařízení
		komunikační vedení vč. ochranného pásma
		rádioreléová trasa

ZÁSOBOVÁNÍ VODOU

		čerpací stanice vodárenská na vodovodním řadu
		vodojem zemní
		hlavní řad
		vodovodní řad

ODVÁDĚNÍ A ČIŠTĚNÍ ODPADNÍCH VOD

		ČOV - čistírna odpadních vod
		ČS - čerpací stanice odpadních vod
		ochranné pásmo zařízení na kanalizační síti
		kanalizační stoka

OCHRANA PODZEMNÍCH A POVRCHOVÝCH VOD

STAV	NÁVRH	ÚZEMNÍ REZERVA	
			zdroj přírodní pitné vody
			ochranné pásmo vodního zdroje I. stupně
			ochranné pásmo vodního zdroje II. stupně
			chráněná oblast přirozené akumulace vod
			vodní tok
			záplavové území s periodicitou 100 let
			aktivní zóna záplavového území
			suchý poldr

DOPRAVNÍ INFRASTRUKTURA

		dálnice
		silnice I. třídy
		silnice II. třídy
		silnice III. třídy
		ochranné pásmo dálnice a silnice I., II., III. třídy
		místní a účelové komunikace
		okružní křižovatka
		stavby a zařízení veřejné dopravy
		železniční koridor VRT
		železniční trať celostátní
		železniční trať regionální
		vlečka
		ochranné pásmo železnice/vlečky
		ochranné pásmo letiště
		cyklostezky, cyklotrasy
		pěší komunikace

ZÁZNAM O ÚČINNOSTI

Správní orgán, který poslední změnu vydal:
Zastupitelstvo města Chlumec

Pořadové číslo poslední změny:
1.

Datum nabytí účinnosti poslední změny:

Jméno, příjmení, funkce oprávněné úřední osoby pořizovatele:
Ing. arch. Zdeňka Táborská,
pořizovatel na základě smlouvy s MěÚ Chlumec

podpis oprávněné osoby pořizovatele, otisk úředního razítka

ÚZEMNÍ PLÁN CHLUMEC

ÚPLNÉ ZNĚNÍ PO VYDÁNÍ ZMĚNY Č. 1 I.3 VÝKRES KONCEPCE VEŘEJNÉ INFRASTRUKTURY

POŘIZOVATEL: MěÚ Chlumec, zastoupený Ing. arch. Zdeňkou Táborskou
OBJEDNATEL: Město Chlumec, zastoupené starostou Ing. Romanem Zetlitzem

DATUM: listopad 2021

MĚŘÍTKO: 1 : 5 000

Podpis a autorizační razítko

zpracovatel:

Ing. Václav Jeteř Ph.D., autorizovaný architekt pro ÚP
ČKA 03541

