


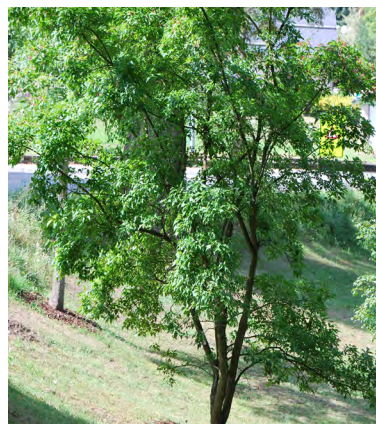

Acer ginnala



Hydrangea paniculata 'Limelight'



Perovskia atriplicifolia 'Lacey Blue'



Pinus mugo 'Pumilio'




Potentilla fruticosa 'Bella Apple'



Prunus laurocerasus 'Caucasica'



Prunus laurocerasus 'Etna'

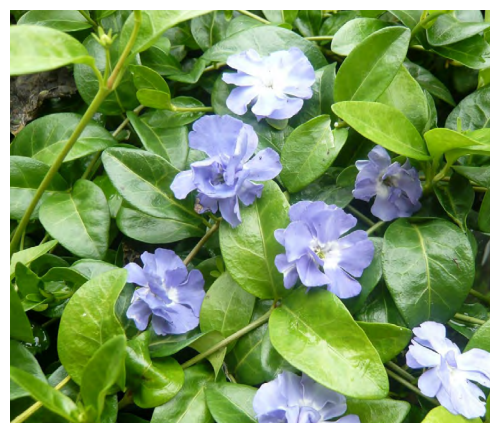

Vinca minor 'Temptation'




Vinca minor 'Verino'



Achillea millefolium 'Summer Fruit Lemon'



Achillea millefolium 'Wesersandstein'

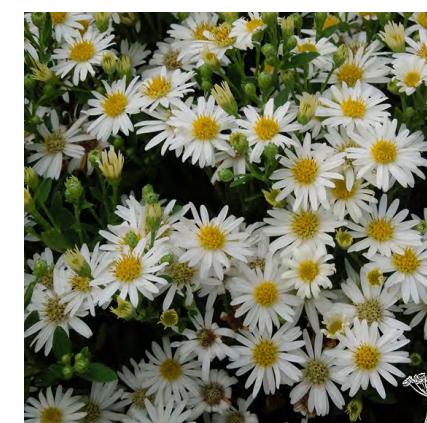

Aster ageratoides 'Starshine'



Aster dumosus 'Blaue Lagune'



Calamagrostis acutiflora 'Overdam'



Calamagrostis brachytricha



Campanula glomerata 'Dahurica'



Echinacea purpurea 'Prairie Splendor Deep Rose'



Luzula sylvatica



Rudbeckia fulgida 'Goldsturm'



Salvia officinalis 'Purpurascens'



Allium christophii



Allium sphaerocephalon



Narcissus 'Fortune'



Narcissus 'June Allyson'



Tulipa 'Big Love'




Tulipa 'Orange Juice'

ROSTLINY

Chlumeč - zeleň za budovou pošty (pozemek č. 58)



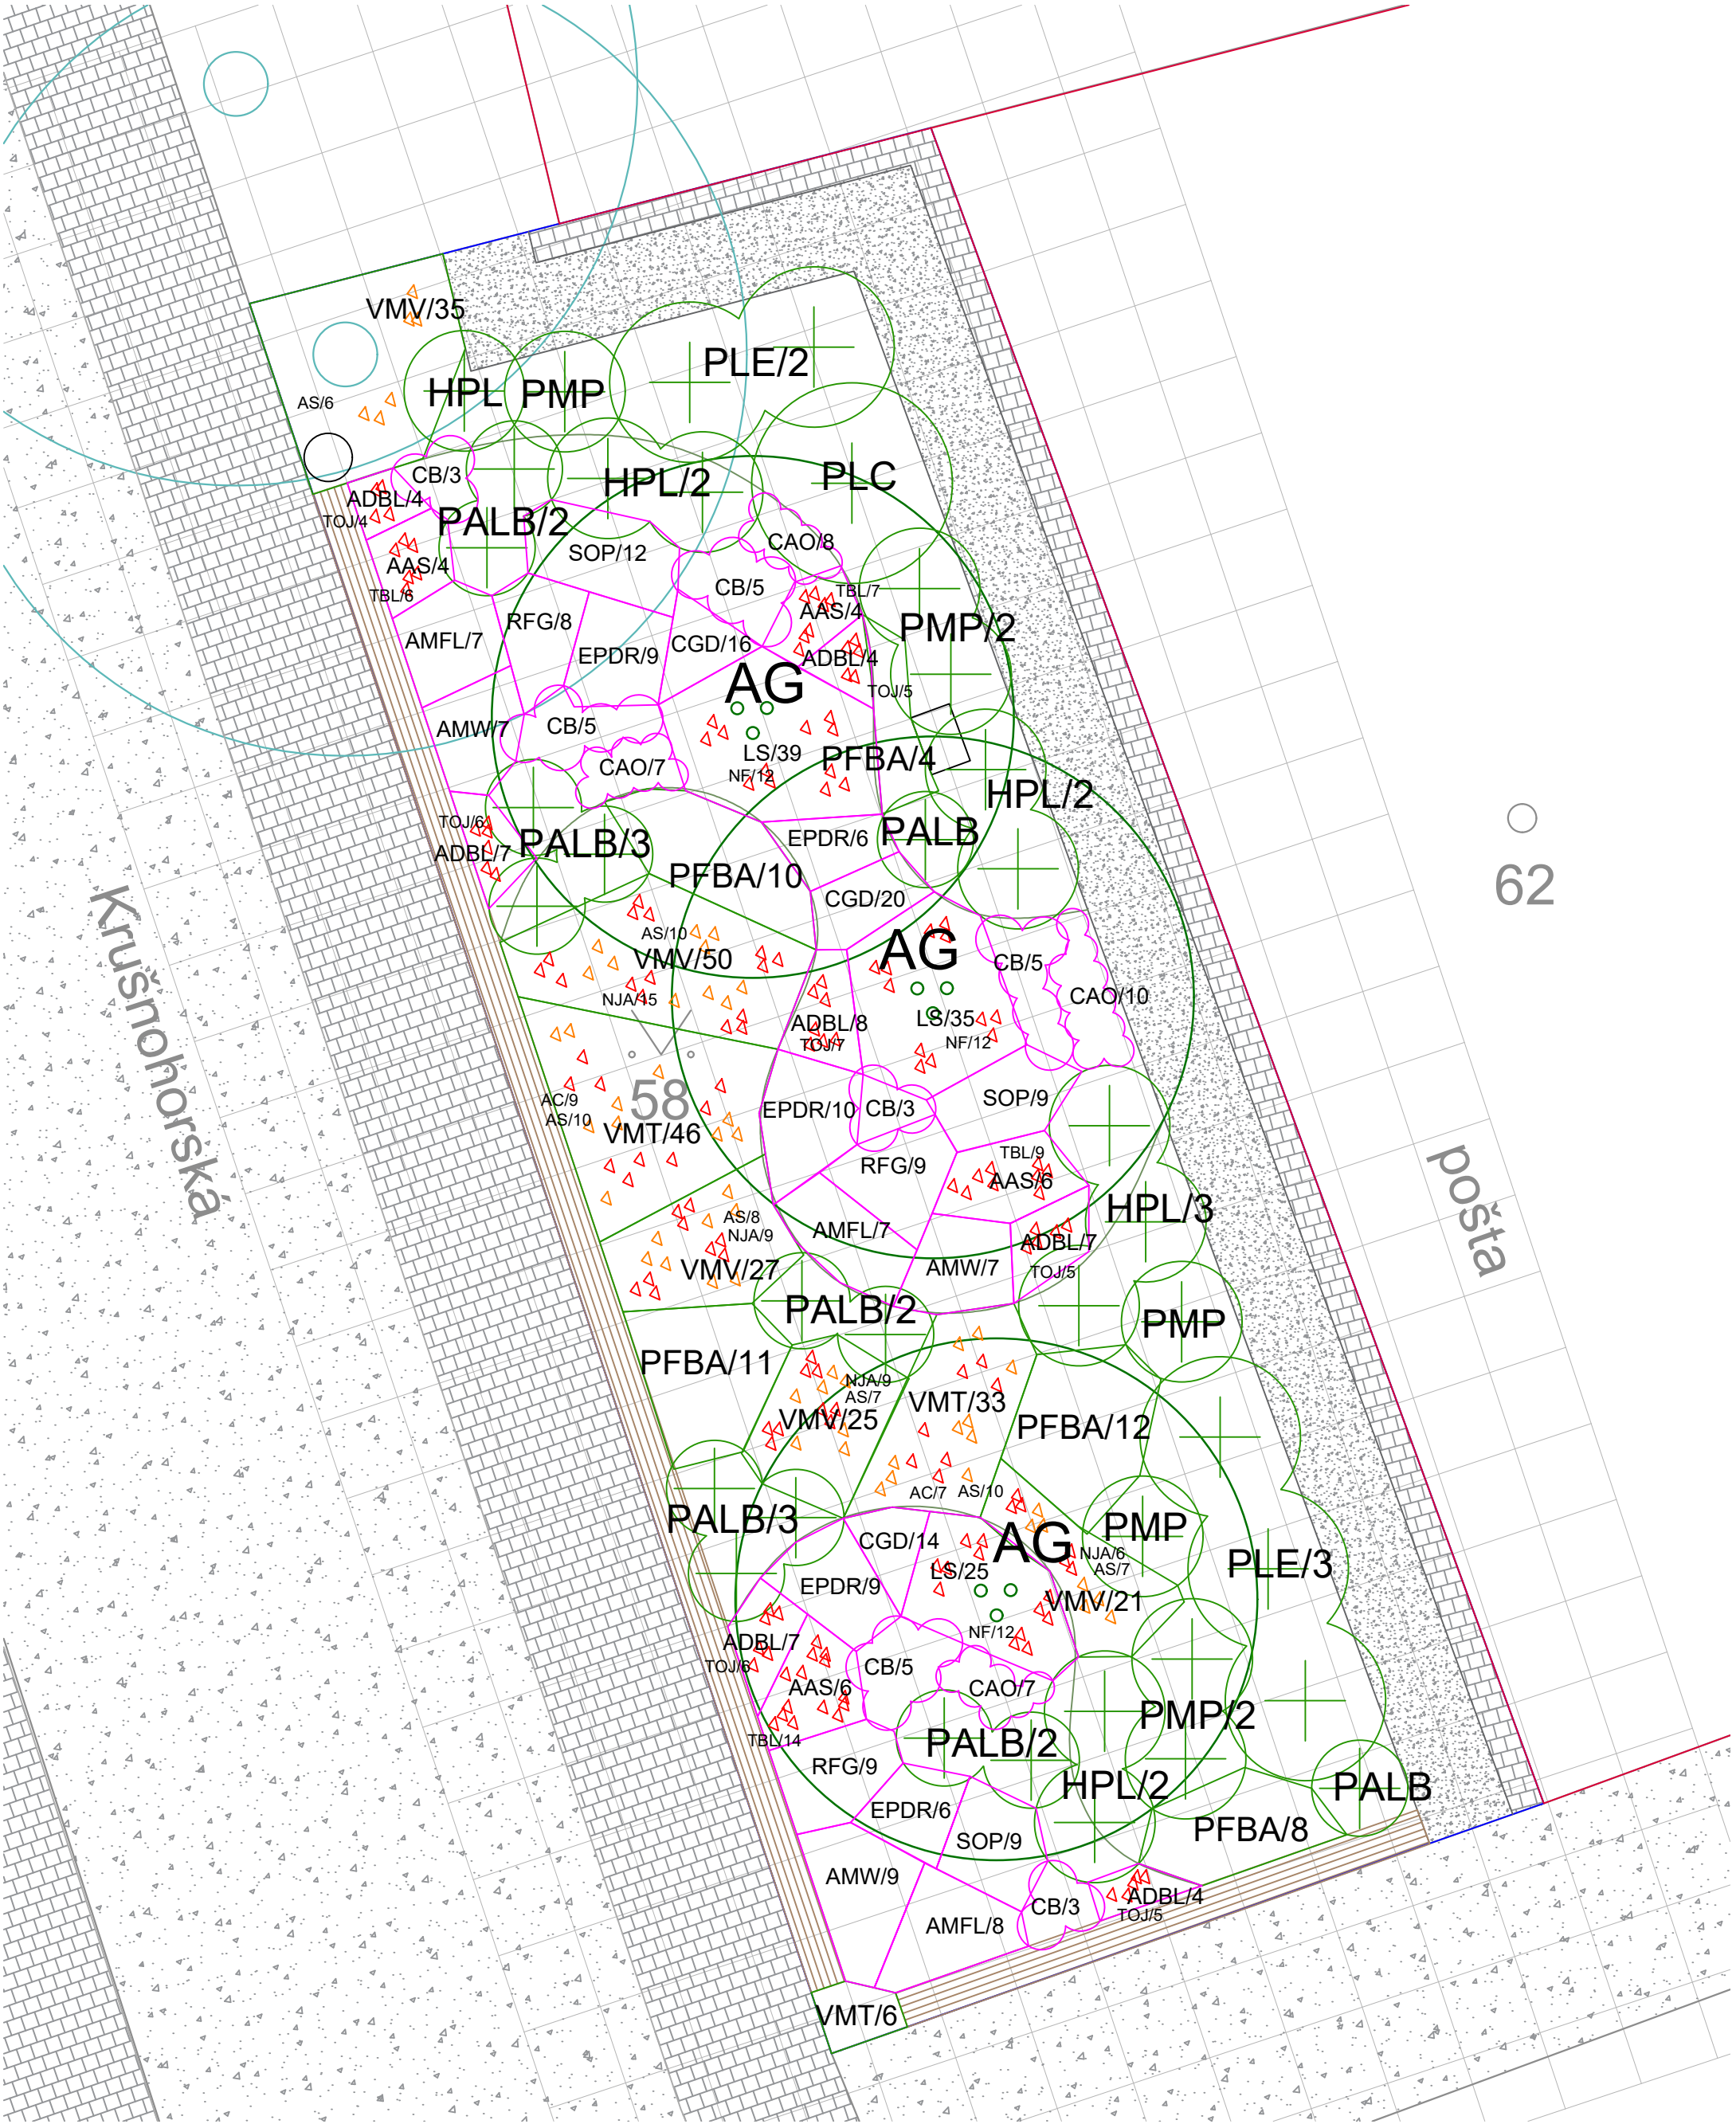

LEGENDA

- hranice řešené plochy
- katastr
- stavba
- zpevněné plochy stávající
- zpevněné plochy navržené
- dřevěné obložení zídky

 strom stávající strom listnatý navržený keře kvetoucí trvalky a okrasné traviny cibuloviny HPL/3 druh / počet kusů čtvercová síť 1x1 m

Generální projektant: Zahradní centrum v Děčíně BH, s.r.o.		Kontroloval: Ing. Veronika Hořáková		Zahradní centrum v Děčíně BH s.r.o Teplická 34, 405 05 Děčín 9 IČ: 27336182 - DIČ: CZ 27336182 www.zcd.cz - info@zcd.cz	
Projektant: Ing. Martina Malcová		Podpis:			
Část projektu:	OSAZOVACÍ PLÁN			Formát:	2 x A4
Akce:	Chlumec - zeleň za budovou pošty (pozemek č. 58)			Měřítko:	1 : 100
Investor:	Město Chlumec, Muchova 267, 403 39 Chlumec			Datum:	12/23

akce: Chlumec - zeleň za budovou pošty (pozemek č. 58)
Investor: Město Chlumec, Muchova 267, 403 39 Chlumec
datum: prosinec 2023

SEZNAM ROSTLIN

Dřeviny (stromy a keře)						
ozn.	Druh	český název	nádoba	velikost	počet	poznámka
AG	Acer ginnala	javor	ZB/K	150-175	3	
HPL	Hydrangea paniculata 'Limelight'	hortenzie	K3L	30-40	10	
PALB	Perovskia atriplicifolia 'Lacey Blue'	perovskie	K2,5L	20-30	14	
PMP	Pinus mugo 'Pumilio'	kleč	K7,5L	30-40	7	
PFBA	Potentilla fruticosa 'Bella Apple'	mochna	K2,5L	20-30	45	
PLC	Prunus laurocerasus 'Caucasica'	bobkovišeň	K12L	125-150	1	
PLE	Prunus laurocerasus 'Etna'	bobkovišeň	K10L	70-80	5	
VMT	Vinca minor 'Temptation'	barvínek	K9		85	
VMV	Vinca minor 'Verino'	barvínek	K9		158	

CELKEM 328

Trvalky a traviny						
ozn.	Druh	český název	nádoba	velikost	počet	poznámka
AMFL	Achillea millefolium 'Summer Fruit Lemon'	řebříček	K9		22	
AMW	Achillea millefolium 'Wesersandstein'	řebříček	K9		23	
AAS	Aster ageratoides 'Starshine'	hvězdnice	K9		20	
ADBL	Aster dumosus 'Blaue Lagune'	hvězdnice	K9		41	
CAO	Calamagrostis acutiflora 'Overdam'	třtina	K9		32	
CB	Calamagrostis brachytricha	třtina	K9		29	
CGD	Campanula glomerata 'Dahurica'	zvonek	K9		50	
EPDR	Echinacea purpurea 'Prairie Splendor Deep Rose'	třapatka	K9		40	
LS	Luzula sylvatica	bika	K9		99	
RFG	Rudbeckia fulgida 'Goldsturm'	třapatka	K9		26	
SOP	Salvia officinalis 'Purpurascens'	šalvěj	K9		30	

CELKEM 412

Cibuloviny a hlíznaté rostliny						
ozn.	Druh	český název	nádoba	velikost	počet	poznámka
AC	Allium christophii	česnek			16	
AS	Allium sphaerocephalon	česnek			58	
NF	Narcissus 'Fortune'	narcis			36	
NJA	Narcissus 'June Allyson'	narcis			39	
TBL	Tulipa 'Big Love'	tulipán			36	
TOJ	Tulipa 'Orange Juice'	tulipán			38	

CELKEM 223

ZAHRADNÍ CENTRUM V DĚČÍNĚ BH s.r.o.
Teplická 34, 405 05 Děčín 9
IČ: 27336182, DIČ: CZ 27336182
www.zcd.cz, info@zcd.cz